


SITE CABLE ROUTE PLAN OF SARJU STATION

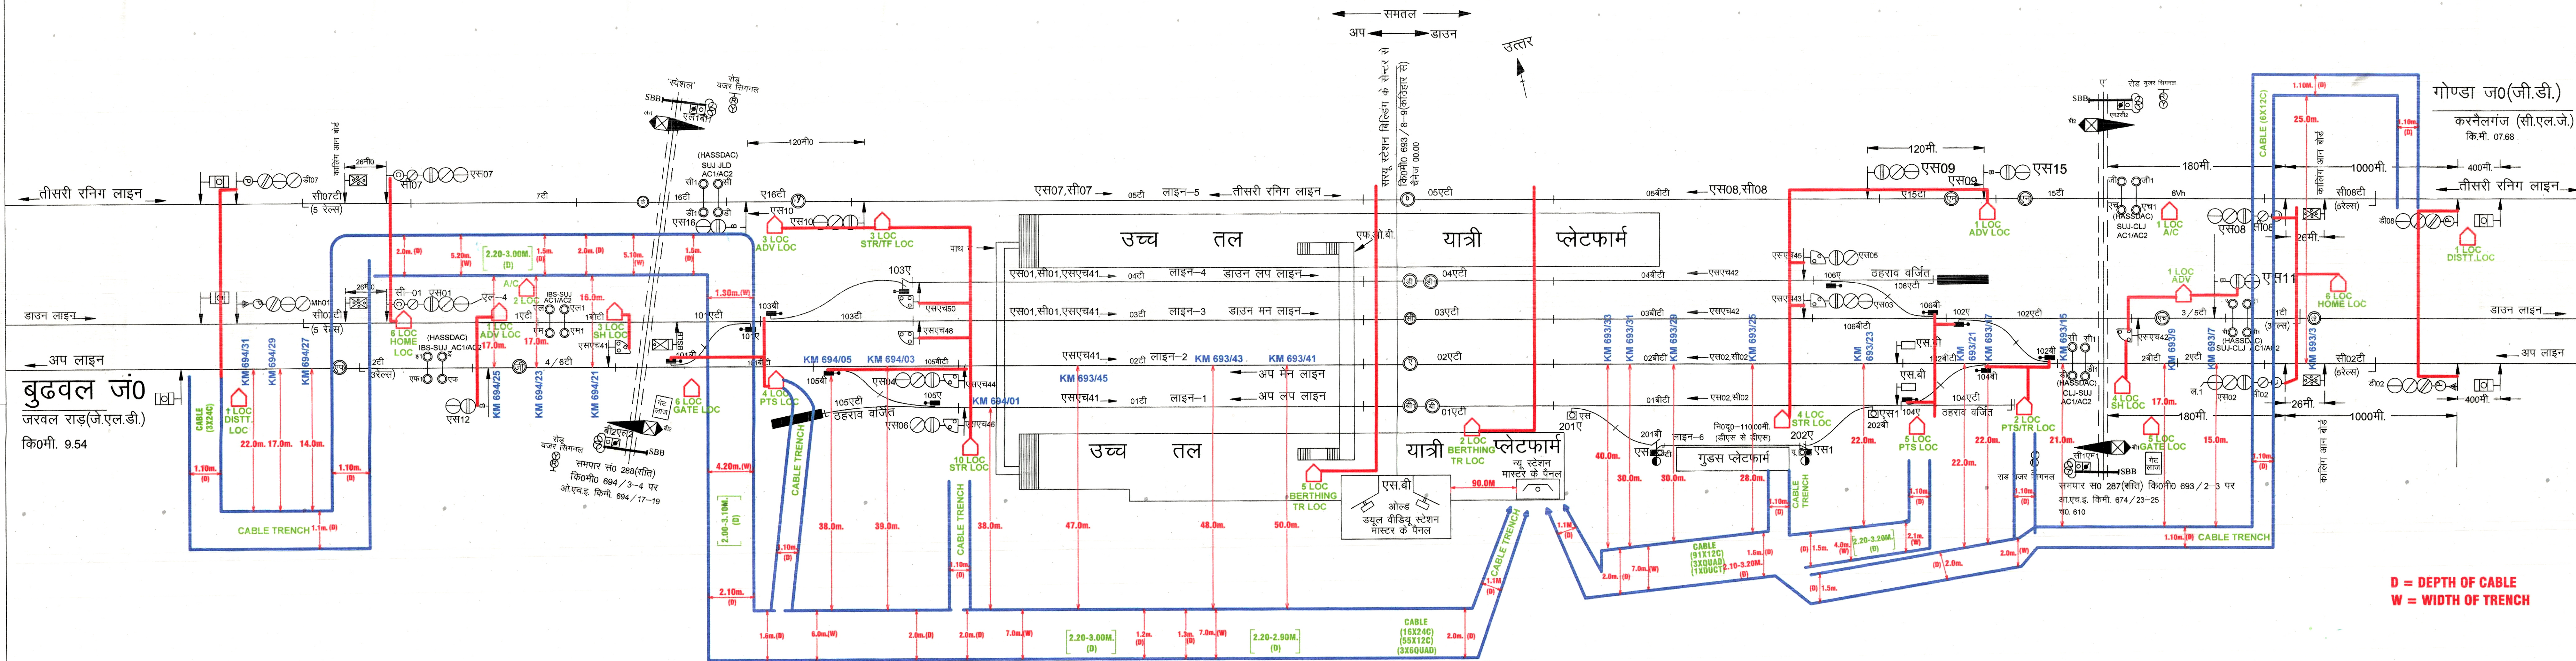

D = DEPTH OF CABLE
W = WIDTH OF TRENCH

Sr.DEN/ III/ LJN					SSE/ SIG/ CON/ LJN					DSTE/CON/LJN					Dy.CSTE/CON/LJN					CABLE ROUTE PLAN OF SARJU सरजू					DRAWING No. DY. CSTE/CON/LJN 2025 (C/R) 01					DATED: - 09- 2025				
------------------	--	--	--	--	--------------------	--	--	--	--	--------------	--	--	--	--	-----------------	--	--	--	--	--------------------------------	--	--	--	--	--	--	--	--	--	-------------------	--	--	--	--