सोनई

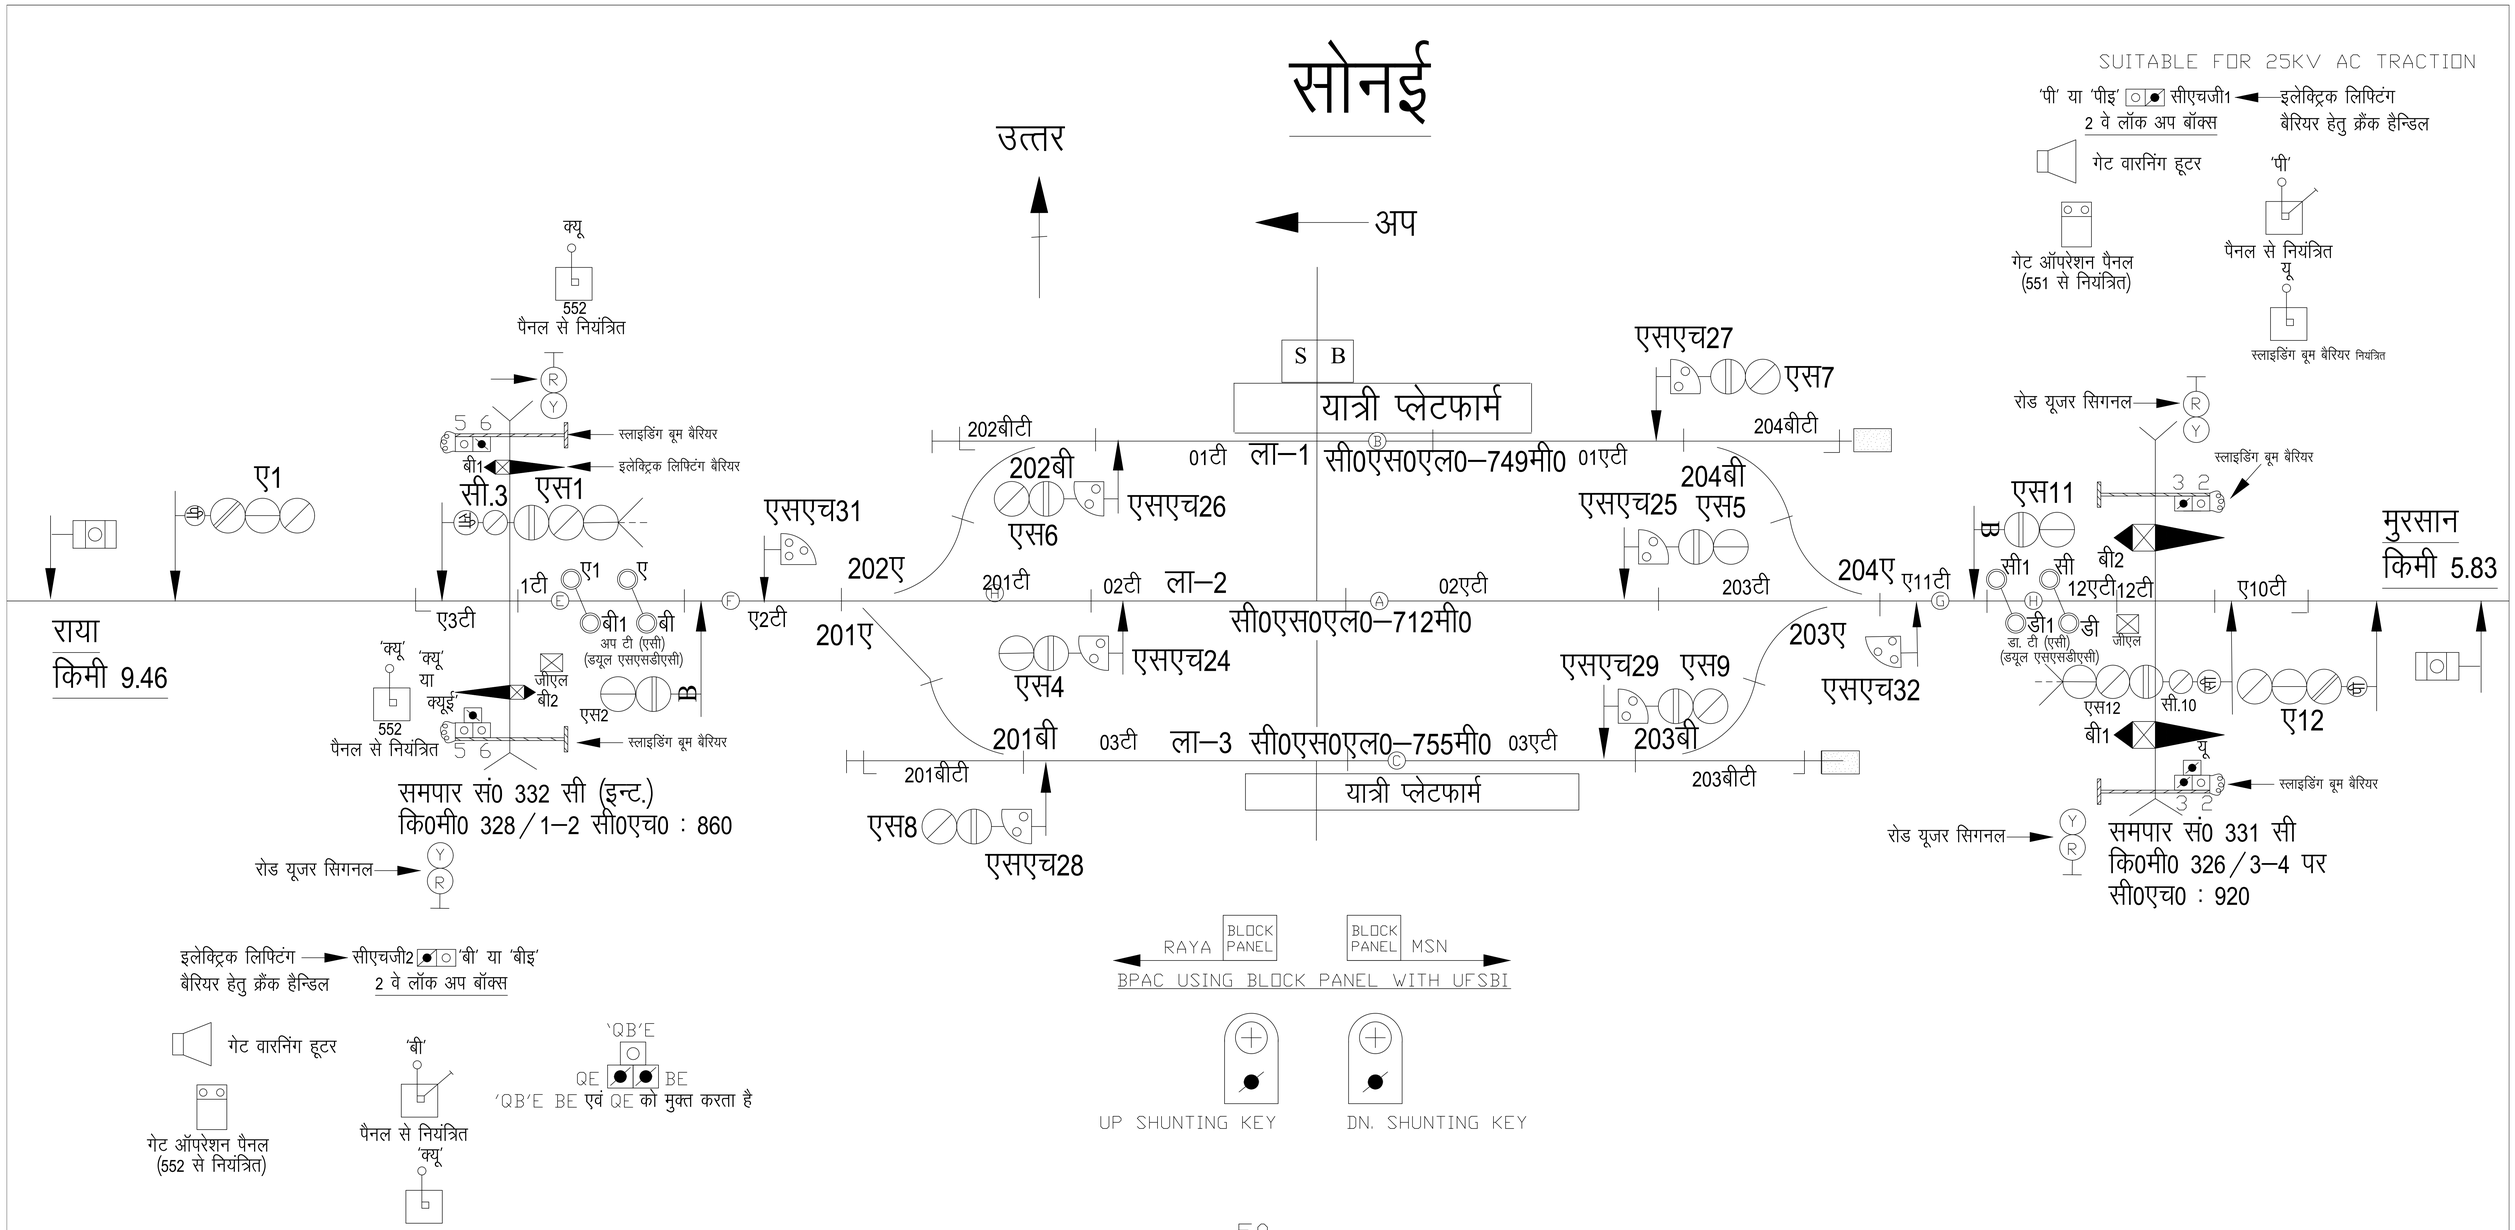
SUITABLE FOR 25KV AC TRACTION
'पी' या 'पीइ' सीएचजी1
2 वे लॉक अप बॉक्स
इलेक्ट्रिक लिफ्टिंग बैरियर हेतु क्रैंक हैन्डिल
गेट वारनिंग हूटर
'पी'
गेट ऑपरेशन पैनल (551 से नियंत्रित)
पैनल से नियंत्रित
यू
स्लाइडिंग बूम बैरियर नियंत्रित
उत्तर
अप
क्यू
552
पैनल से नियंत्रित
S B
यात्री प्लेटफार्म
एसएच27
एस7
रोड यूजर सिगनल
स्लाइडिंग बूम बैरियर
इलेक्ट्रिक लिफ्टिंग बैरियर
202बीटी
204बीटी
01टी
ला–1
सी0एस0एल0–749मी0
01एटी
202बी
एसएच26
204बी
एसएच25
एस5
एस6
एस11
सी.3
एस1
ए1
एसएच31
202ए
201टी
02टी
ला–2
02एटी
203टी
204ए
ए11टी
12एटी
12टी
ए10टी
मुरसान
किमी 5.83
राया
किमी 9.46
ए3टी
ए2टी
201ए
सी0एस0एल0–712मी0
203ए
एसएच24
एस4
एसएच29
एस9
एसएच32
अप टी (एसी)
(डयूल एसएसडीएसी)
डा. टी (एसी)
(डयूल एसएसडीएसी)
जीएल
एस2
एस12
सी.10
ए12
201बी
03टी
ला–3
सी0एस0एल0–755मी0
03एटी
203बी
201बीटी
203बीटी
यात्री प्लेटफार्म
एस8
एसएच28
समपार सं0 332 सी (इन्ट.)
कि0मी0 328/1–2 सी0एच0 : 860
समपार सं0 331 सी
कि0मी0 326/3–4 पर
सी0एच0 : 920
इलेक्ट्रिक लिफ्टिंग बैरियर हेतु क्रैंक हैन्डिल
सीएचजी2 'बी' या 'बीइ'
2 वे लॉक अप बॉक्स
गेट वारनिंग हूटर
गेट ऑपरेशन पैनल (552 से नियंत्रित)
'बी'
पैनल से नियंत्रित 'क्यू'
'QB'E
QE BE
'QB'E BE एवं QE को मुक्त करता है
RAYA BLOCK PANEL
BLOCK PANEL MSN
BPAC USING BLOCK PANEL WITH UFSBI
UP SHUNTING KEY
DN. SHUNTING KEY