
SUITABLE FOR 25KV AC TRACTION

MAKRANDPUR
(MQP)
CLASS B
STD-II (REVISED)

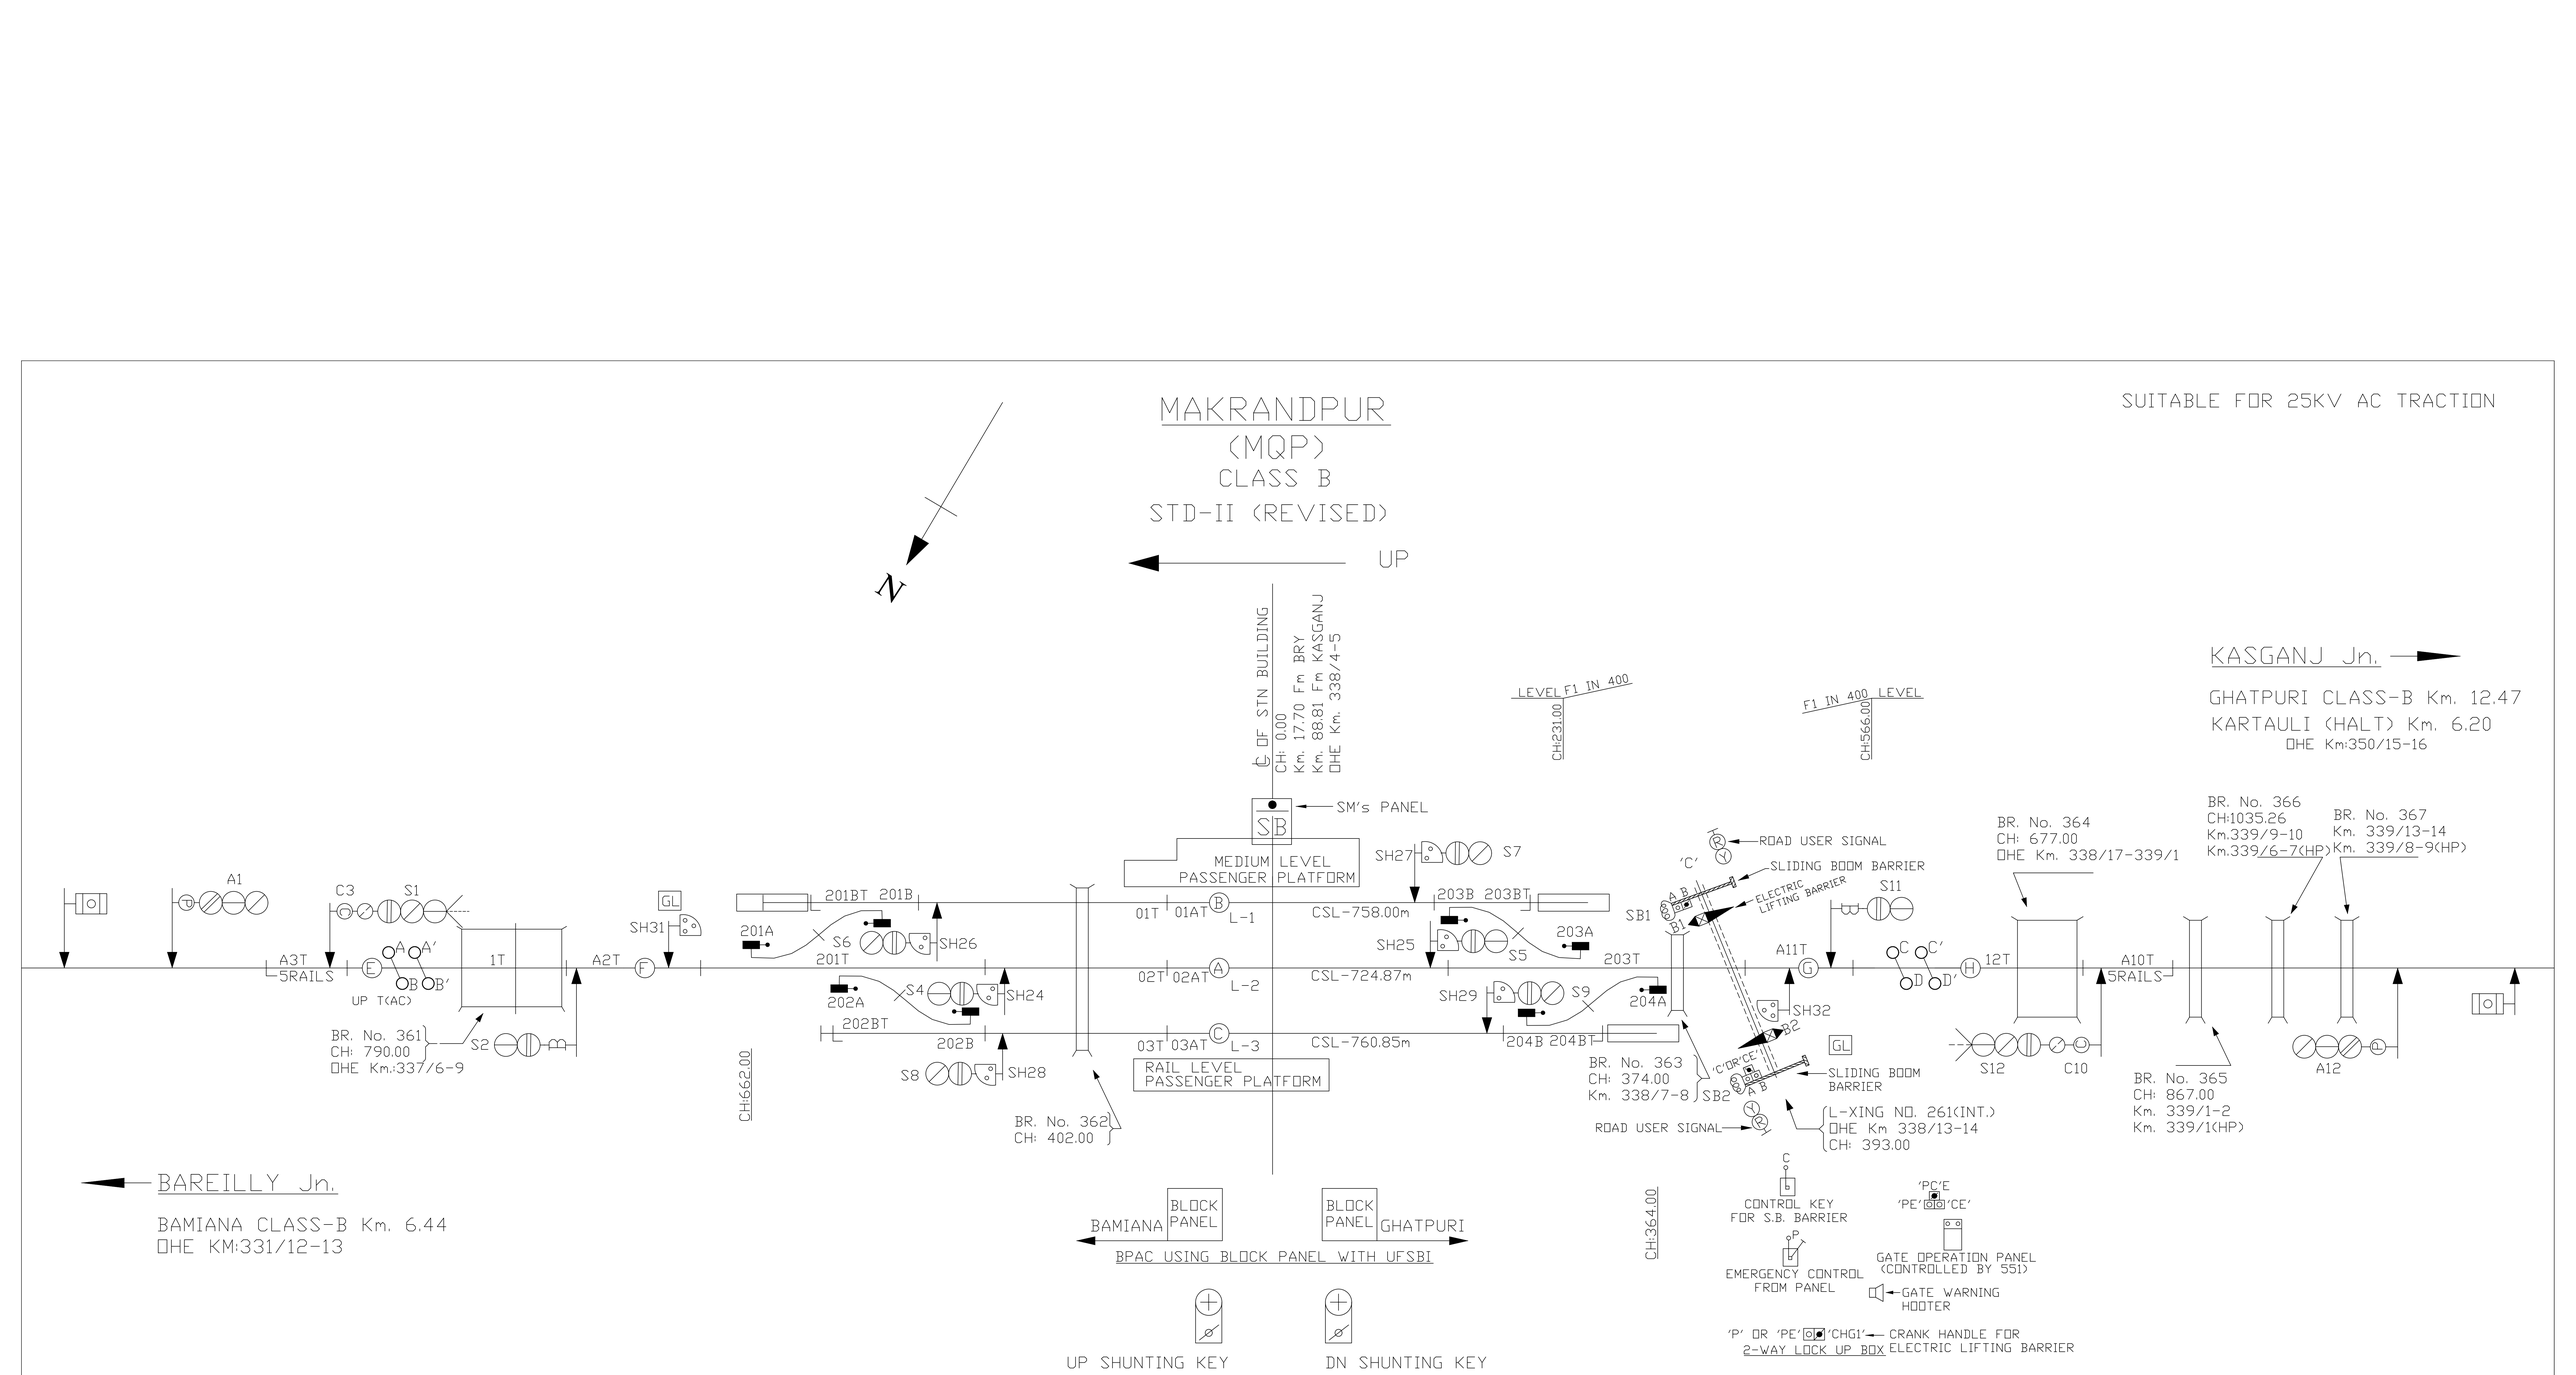

KASGANJ Jn. →

GHATPURI CLASS-B Km. 12.47
KARTAULI (HALT) Km. 6.20
OHE Km:350/15-16

← BAREILLY Jn.

BAMIANA CLASS-B Km. 6.44
OHE KM:331/12-13