CABLE ROUTE PLAN BAHRAICH (BRK)

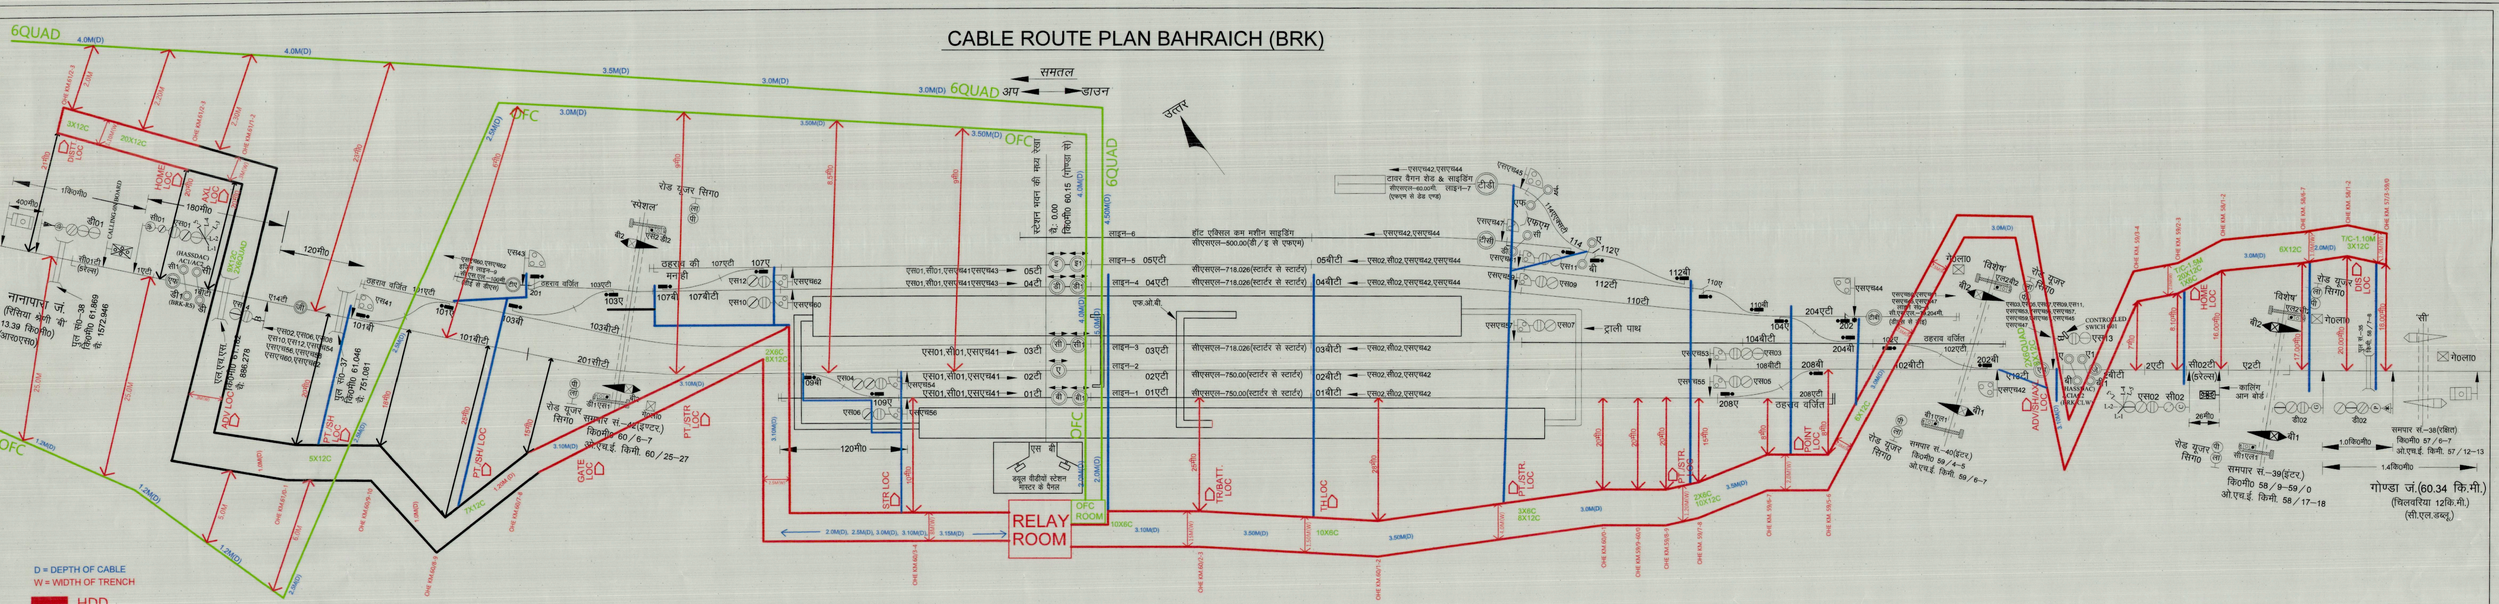

PREPARED BY ASHOK KUMAR SINGH WORK	SR.DEN/II N.E.RLY./LJN	SSE/SIG./LMP N.E.RLY./LJN	ADSTE/STP N.E.RLY./LJN	SR.DSTE N.E.RLY./LJN	SSE/SIG./CON N.E.RLY./LJN	DSTE/CON N.E.RLY./LJN	DY.CSTE/CON N.E.RLY./LJN	CABLE ROUTE PLAN **BAHRAICH** N. E. RAILWAY (LJN - DIVISION)	DRAWING NO. DY.CSTE/CON/LJN ROUTE PLAN(BRK)/25 DATE 31-12-2025