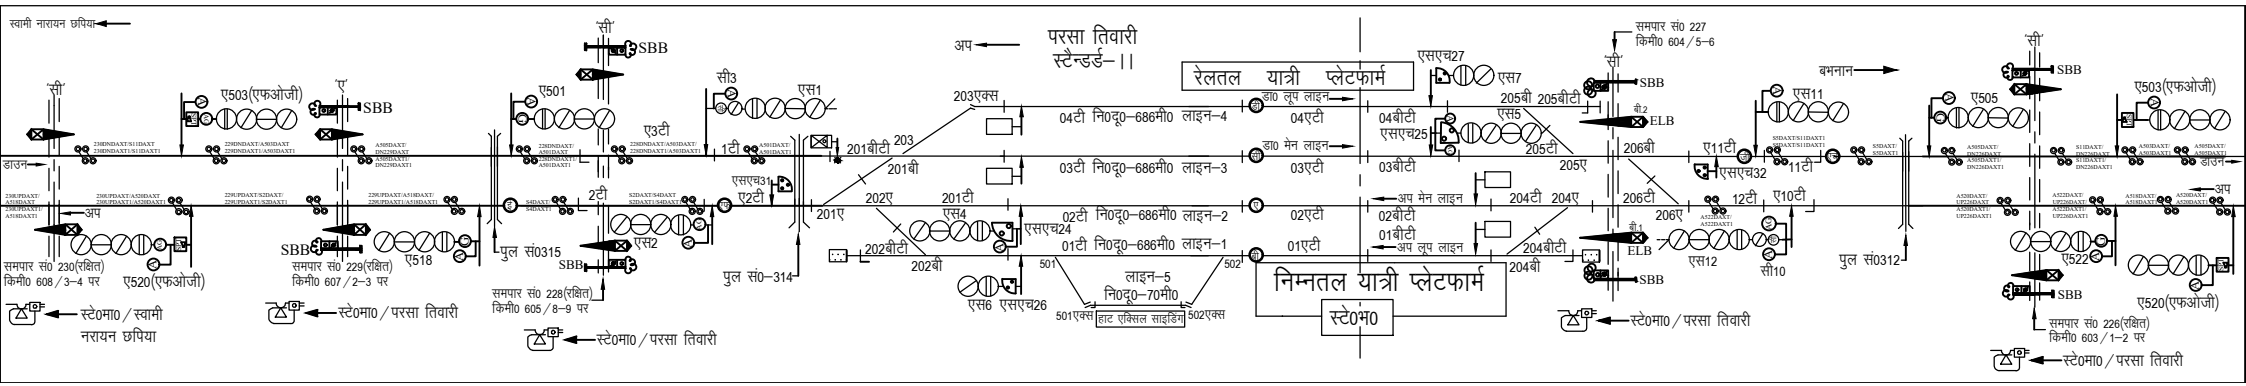

स्वामी नारायन छपिया
परसा तिवारी
स्टैन्डर्ड–।।
अप
रेलतल यात्री प्लेटफार्म
निम्नतल यात्री प्लेटफार्म
स्टे0भ0
समपार सं0 227
किमी0 604/5–6
बभनान
डाउन
अप
समपार सं0 230(रक्षित)
किमी0 608/3–4 पर
समपार सं0 229(रक्षित)
किमी0 607/2–3 पर
समपार सं0 228(रक्षित)
किमी0 605/8–9 पर
समपार सं0 226(रक्षित)
किमी0 603/1–2 पर
स्टे0मा0/स्वामी नरायन छपिया
स्टे0मा0/परसा तिवारी
पुल सं0315
पुल सं0–314
पुल सं0312
ए503(एफओजी)
ए520(एफओजी)
ए518
ए501
ए3टी
सी3
एस1
एसएच31
ए2टी
एस2
एस4
एसएच24
एस6
एसएच26
एसएच27
एस7
एस5
एसएच25
एस11
ए505
ए11टी
एसएच32
ए10टी
एस12
सी10
ए522
ELB
SBB
203एक्स
201बीटी
203
201बी
201ए
202ए
201टी
202बीटी
202बी
04टी नि0दू0–686मी0 लाइन–4
03टी नि0दू0–686मी0 लाइन–3
02टी नि0दू0–686मी0 लाइन–2
01टी नि0दू0–686मी0 लाइन–1
डा0 लूप लाइन
डा0 मेन लाइन
अप मेन लाइन
अप लूप लाइन
04एटी
03एटी
02एटी
01एटी
04बीटी
03बीटी
02बीटी
01बीटी
205बी
205बीटी
205टी
205ए
206बी
206टी
206ए
204टी
204ए
204बीटी
204बी
501
502
501एक्स
502एक्स
लाइन–5
नि0दू0–70मी0
हाट एक्सिल साइडिंग