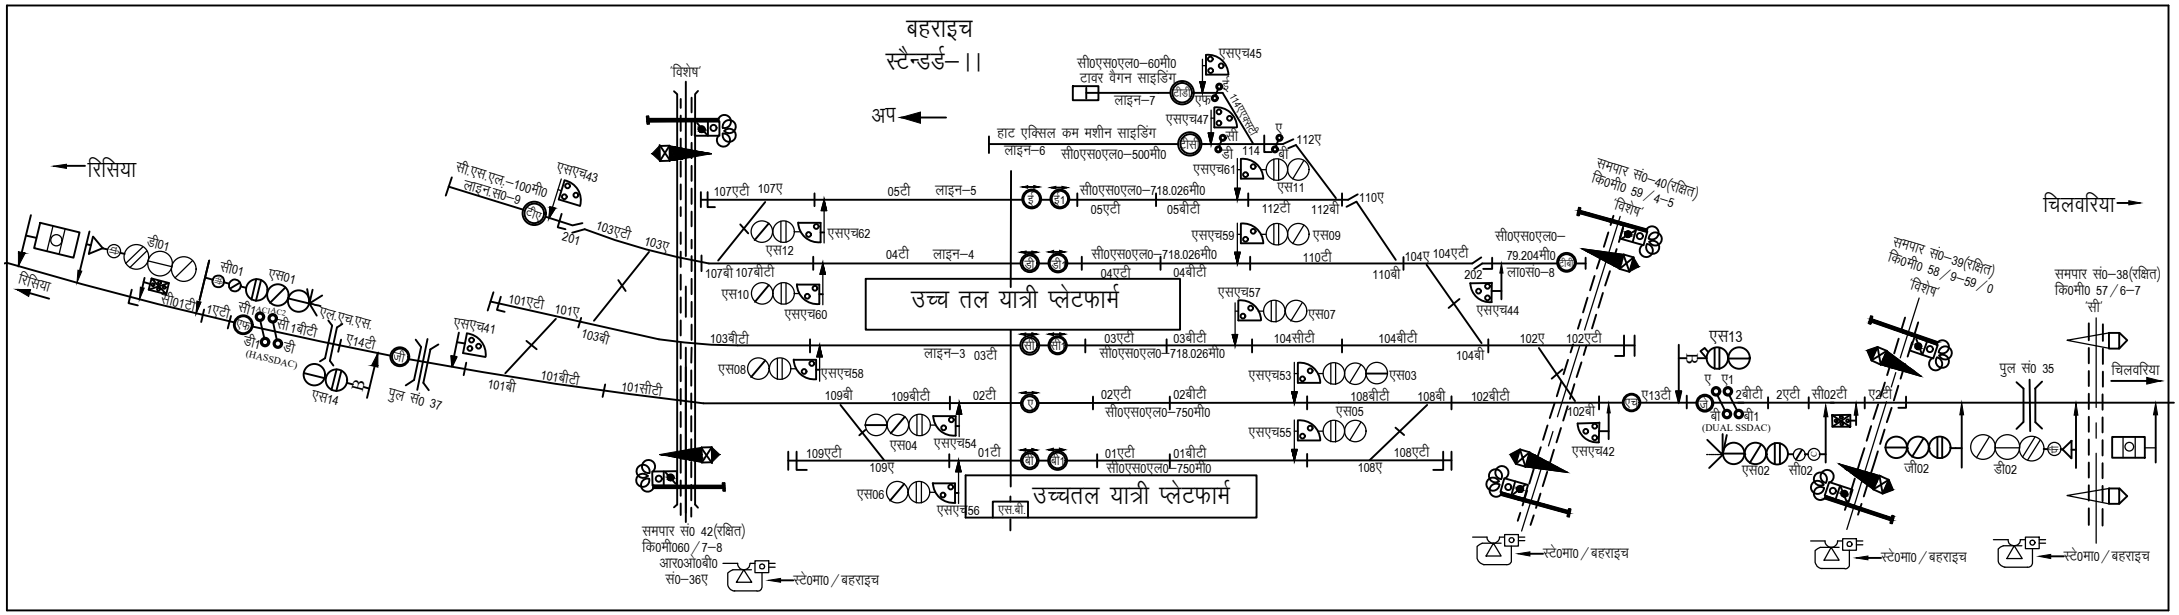
बहराइच
स्टैन्डर्ड–।।
अप
रिसिया
चिलवरिया
'विशेष'
उच्च तल यात्री प्लेटफार्म
उच्चतल यात्री प्लेटफार्म
लाइन–3
लाइन–4
लाइन–5
लाइन–6
लाइन–7
लाइन नं0–9
हाट एक्सिल कम मशीन साइडिंग
टावर वैगन साइडिंग
सी0एस0एल0–60मी0
सी0एस0एल0–500मी0
सी0एस0एल0–718.026मी0
सी0एस0एल0–750मी0
सी0एस0एल0–79.204मी0
सी.एस.एल.–100मी0
लो0सं0–8
एस.बी.
समपार सं0 42(रक्षित)
कि0मी060/7–8
आर0ओ0बी0
सं0–36ए
समपार सं0–40(रक्षित)
कि0मी0 59/4–5
समपार सं0–39(रक्षित)
कि0मी0 58/9–59/0
समपार सं0–38(रक्षित)
कि0मी0 57/6–7
पुल सं0 37
पुल सं0 35
(HASSDAC)
(DUAL SSDAC)
स्टे0मा0/बहराइच