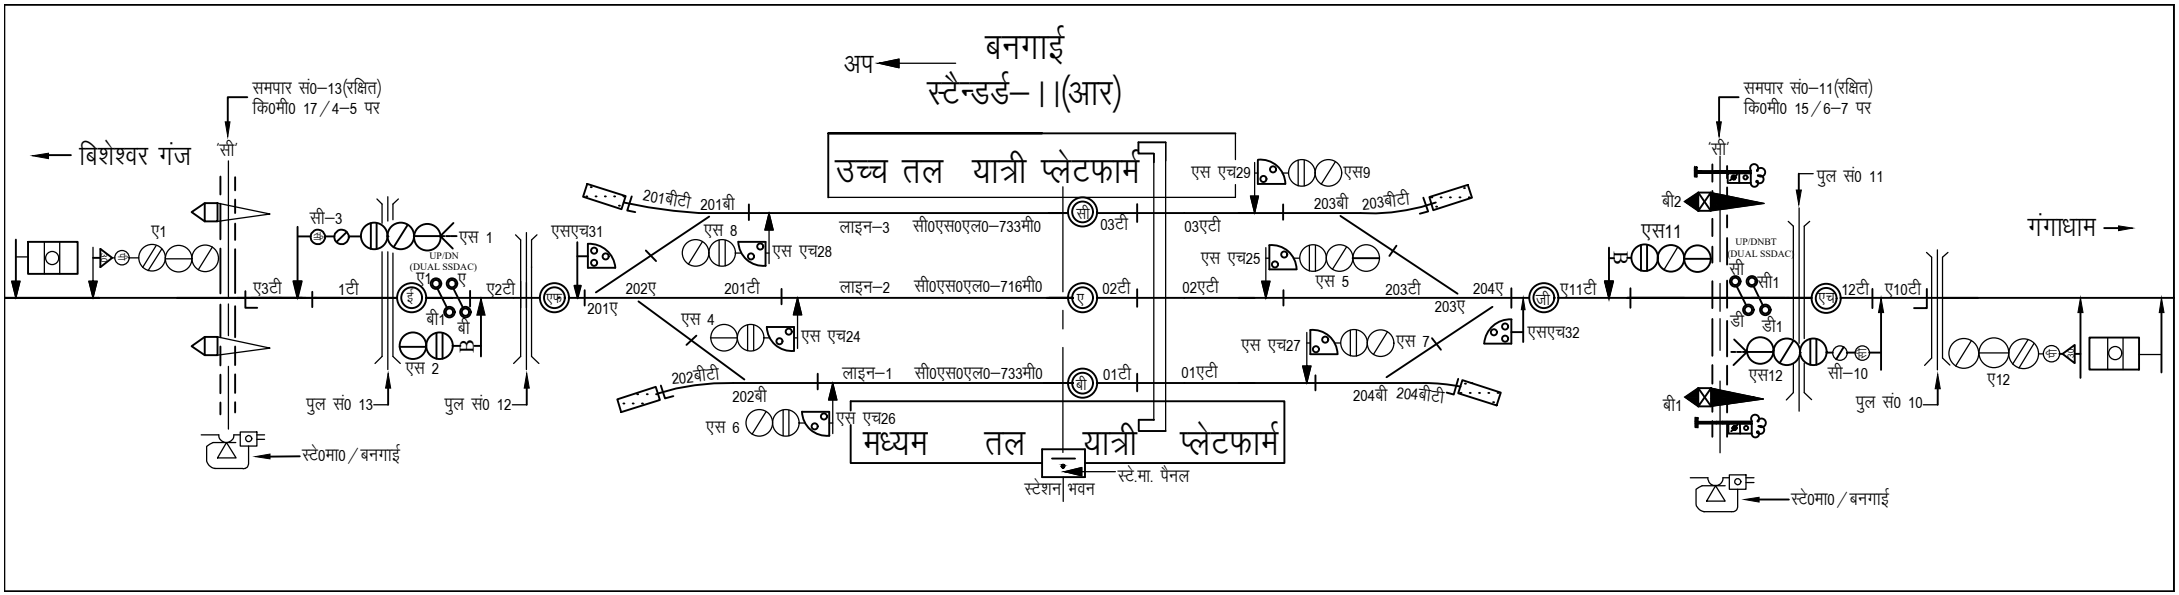
अप
बनगाई
स्टैन्डर्ड– ।।(आर)
बिशेश्वर गंज
समपार सं0–13(रक्षित)
कि0मी0 17/4–5 पर
सी
ए1
सी–3
एस 1
UP/DN
(DUAL SSDAC)
ए1
ए
बी1
बी
एस 2
ए3टी
1टी
ए2टी
पुल सं0 13
पुल सं0 12
स्टे0मा0/बनगाई
एसएच31
201बीटी
201बी
एस 8
एस एच28
202ए
201टी
201ए
एस 4
एस एच24
202बीटी
202बी
एस 6
एस एच26
उच्च तल यात्री प्लेटफार्म
लाइन–3
सी0एस0एल0–733मी0
लाइन–2
सी0एस0एल0–716मी0
लाइन–1
सी0एस0एल0–733मी0
03टी
02टी
01टी
03एटी
02एटी
01एटी
एस एच29
एस9
203बी
203बीटी
एस एच25
एस 5
203टी
204ए
203ए
एस एच27
एस 7
204बी
204बीटी
एसएच32
ए11टी
मध्यम तल यात्री प्लेटफार्म
स्टे.मा. पैनल
स्टेशन भवन
समपार सं0–11(रक्षित)
कि0मी0 15/6–7 पर
सी
बी2
एस11
UP/DNBT
(DUAL SSDAC)
सी
सी1
डी
डी1
एस12
बी1
पुल सं0 11
12टी
ए10टी
सी–10
ए12
पुल सं0 10
गंगाधाम
स्टे0मा0/बनगाई