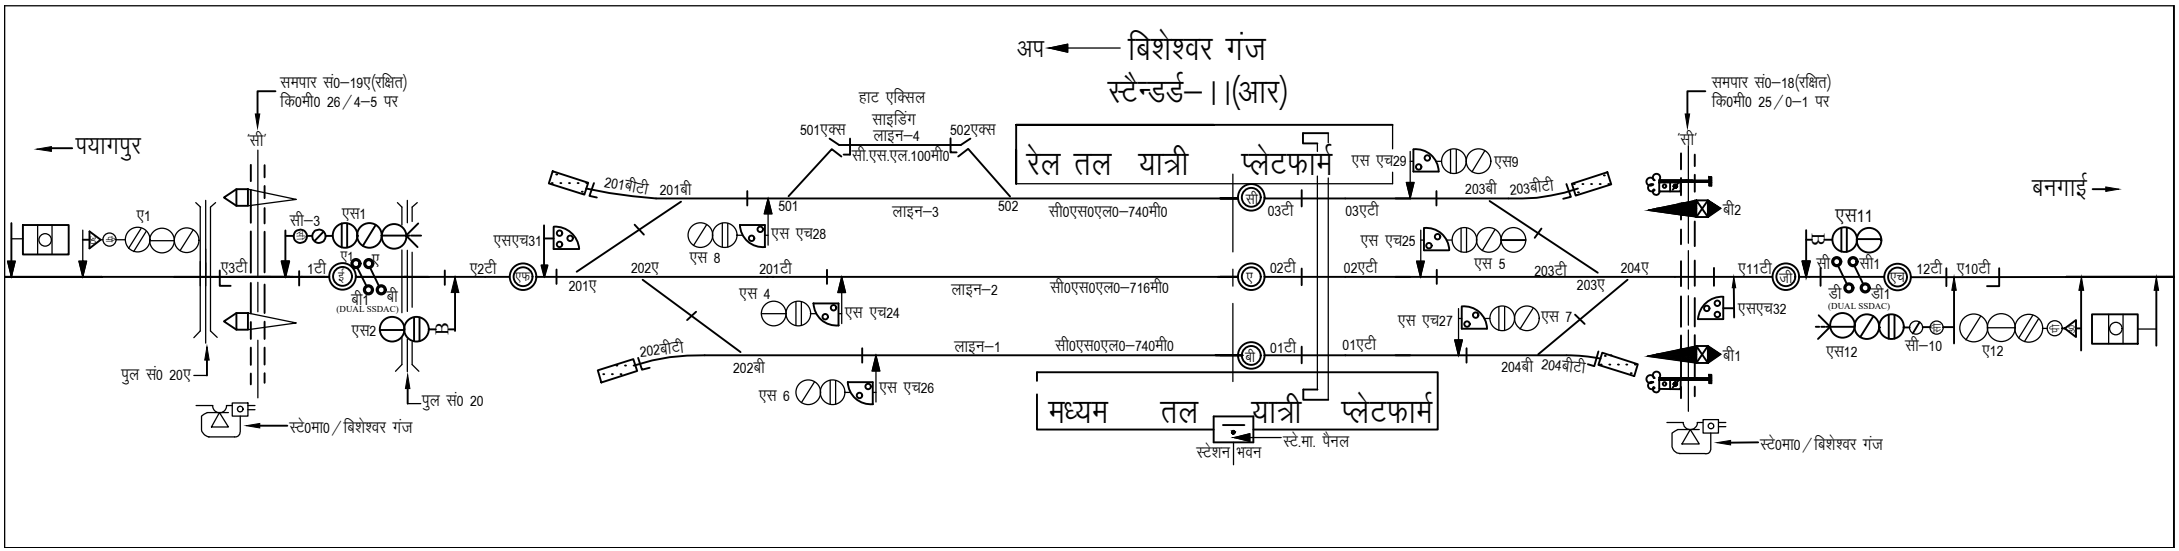
अप ← बिशेश्वर गंज
स्टैन्डर्ड–।।(आर)
← पयागपुर
बनगाई →
समपार सं0–19ए(रक्षित)
कि0मी0 26/4–5 पर
समपार सं0–18(रक्षित)
कि0मी0 25/0–1 पर
हाट एक्सिल
साइडिंग
लाइन–4
सी.एस.एल.100मी0
501एक्स
502एक्स
रेल तल यात्री प्लेटफार्म
मध्यम तल यात्री प्लेटफार्म
लाइन–3
लाइन–2
लाइन–1
सी0एस0एल0–740मी0
सी0एस0एल0–716मी0
सी0एस0एल0–740मी0
201बीटी
201बी
202बीटी
202बी
203बी
203बीटी
204बी
204बीटी
501
502
1टी
2टी
3टी
201ए
202ए
203ए
204ए
01टी
02टी
03टी
01एटी
02एटी
03एटी
201टी
202टी
203टी
ए1
ए2
ए3टी
एस1
एस2
सी–3
बी1
(DUAL SSDAC)
पुल सं0 20ए
पुल सं0 20
स्टे0मा0/बिशेश्वर गंज
एसएच31
एस 8
एस एच28
एस 4
एस एच24
एस 6
एस एच26
एस एच29
एस9
एस एच25
एस 5
एस एच27
एस 7
बी2
बी1
एसएच32
ए11टी
एस11
सी1
डी1
(DUAL SSDAC)
12टी
ए10टी
एस12
सी–10
ए12
स्टेशन भवन
स्टे.मा. पैनल