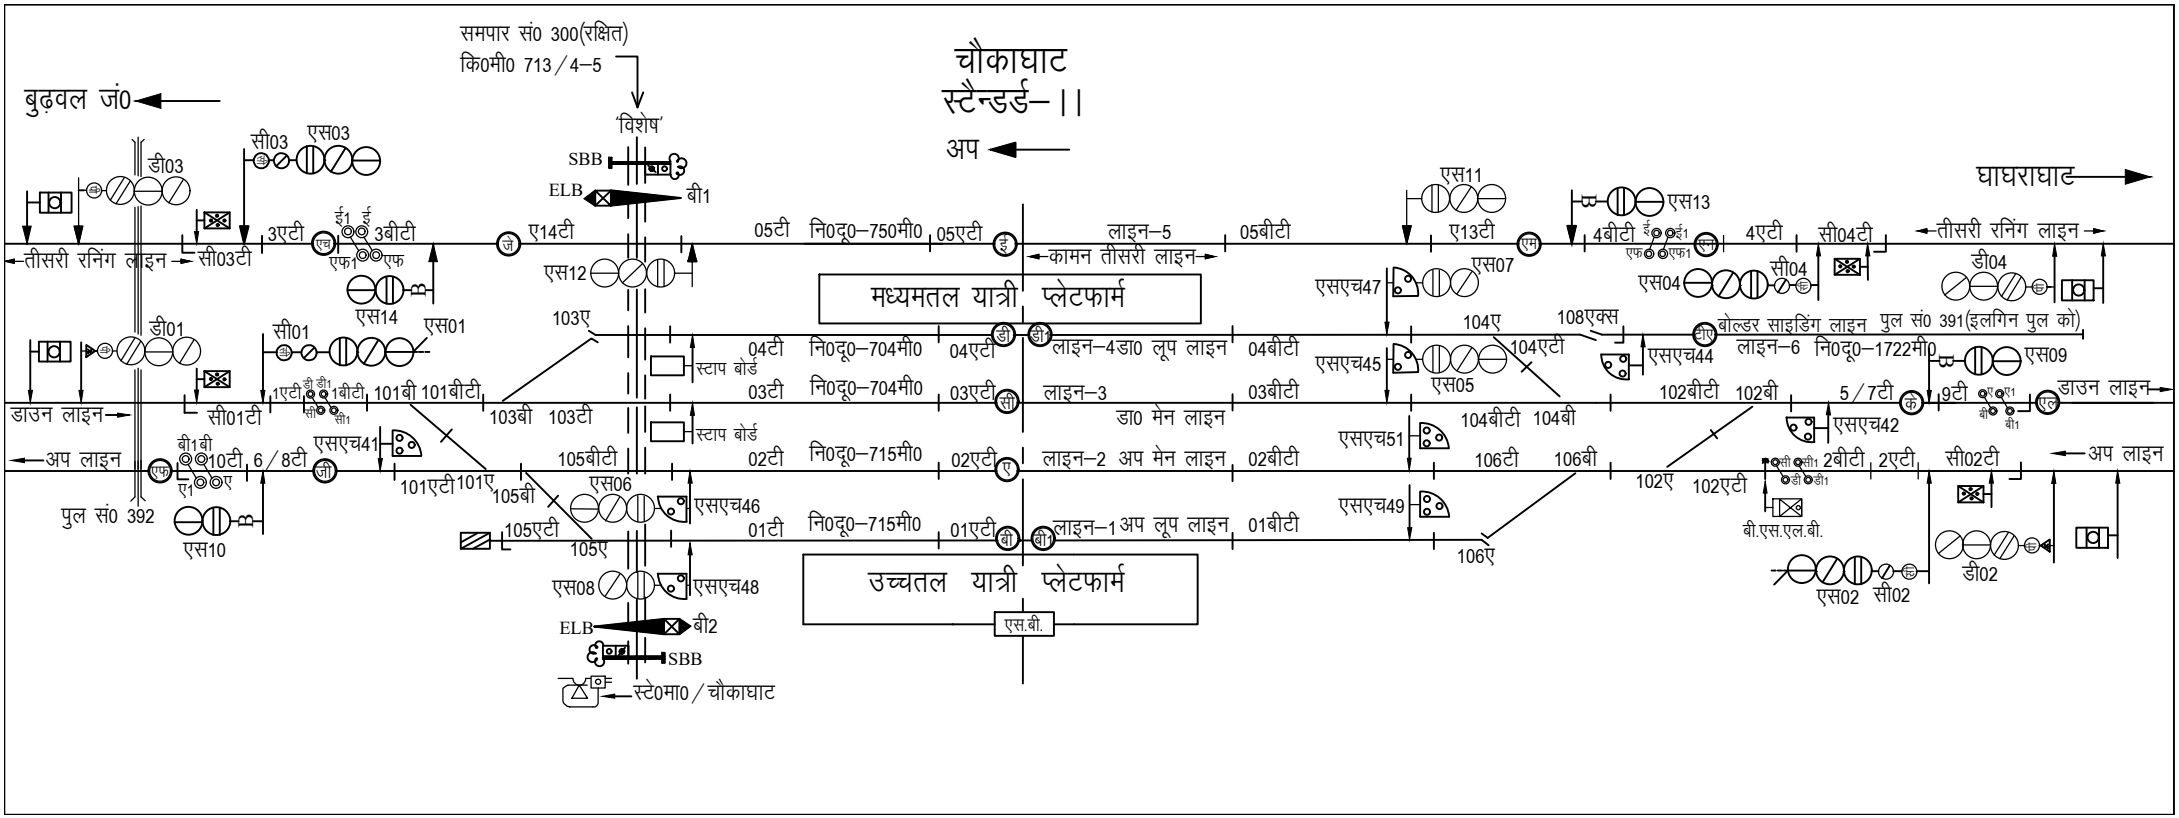
चौकाघाट
स्टैन्डर्ड– ।।
अप
समपार सं0 300(रक्षित)
कि0मी0 713/4–5
'विशेष'
बुढ़वल जं0
घाघराघाट
मध्यमतल यात्री प्लेटफार्म
उच्चतल यात्री प्लेटफार्म
एस.बी.
तीसरी रनिंग लाइन
डाउन लाइन
अप लाइन
कामन तीसरी लाइन
लाइन–5
लाइन–4डा0 लूप लाइन
लाइन–3
डा0 मेन लाइन
लाइन–2 अप मेन लाइन
लाइन–1अप लूप लाइन
बोल्डर साइडिंग लाइन पुल सं0 391(इलगिन पुल को)
पुल सं0 392
स्टे0मा0/चौकाघाट
बी.एस.एल.बी.
स्टाप बोर्ड
ELB
SBB
बी1
बी2
डी03
सी03
एस03
डी01
सी01
एस01
एस14
एस10
एस12
एस06
एस08
एसएच46
एसएच48
एसएच41
एस11
एस13
एस07
एस04
एसएच47
एस05
एसएच45
एसएच44
एस09
एसएच51
एसएच49
एसएच42
डी04
सी04
एस02
सी02
डी02
3एटी
3बीटी
सी03टी
1एटी
1बीटी
सी01टी
10टी
6/8टी
14टी
05टी
05एटी
05बीटी
13टी
4बीटी
4एटी
सी04टी
103ए
103बी
103टी
101बी
101बीटी
101ए
101एटी
04टी
04एटी
04बीटी
03टी
03एटी
03बीटी
105बी
105बीटी
105ए
105एटी
02टी
02एटी
02बीटी
01टी
01एटी
01बीटी
104ए
104एटी
104बीटी
104बी
108एक्स
106टी
106बी
106ए
102बीटी
102बी
102ए
102एटी
5/7टी
9टी
2बीटी
2एटी
सी02टी
निoदूo–750मीo
निoदूo–704मीo
निoदूo–715मीo
निoदूo–1722मीo