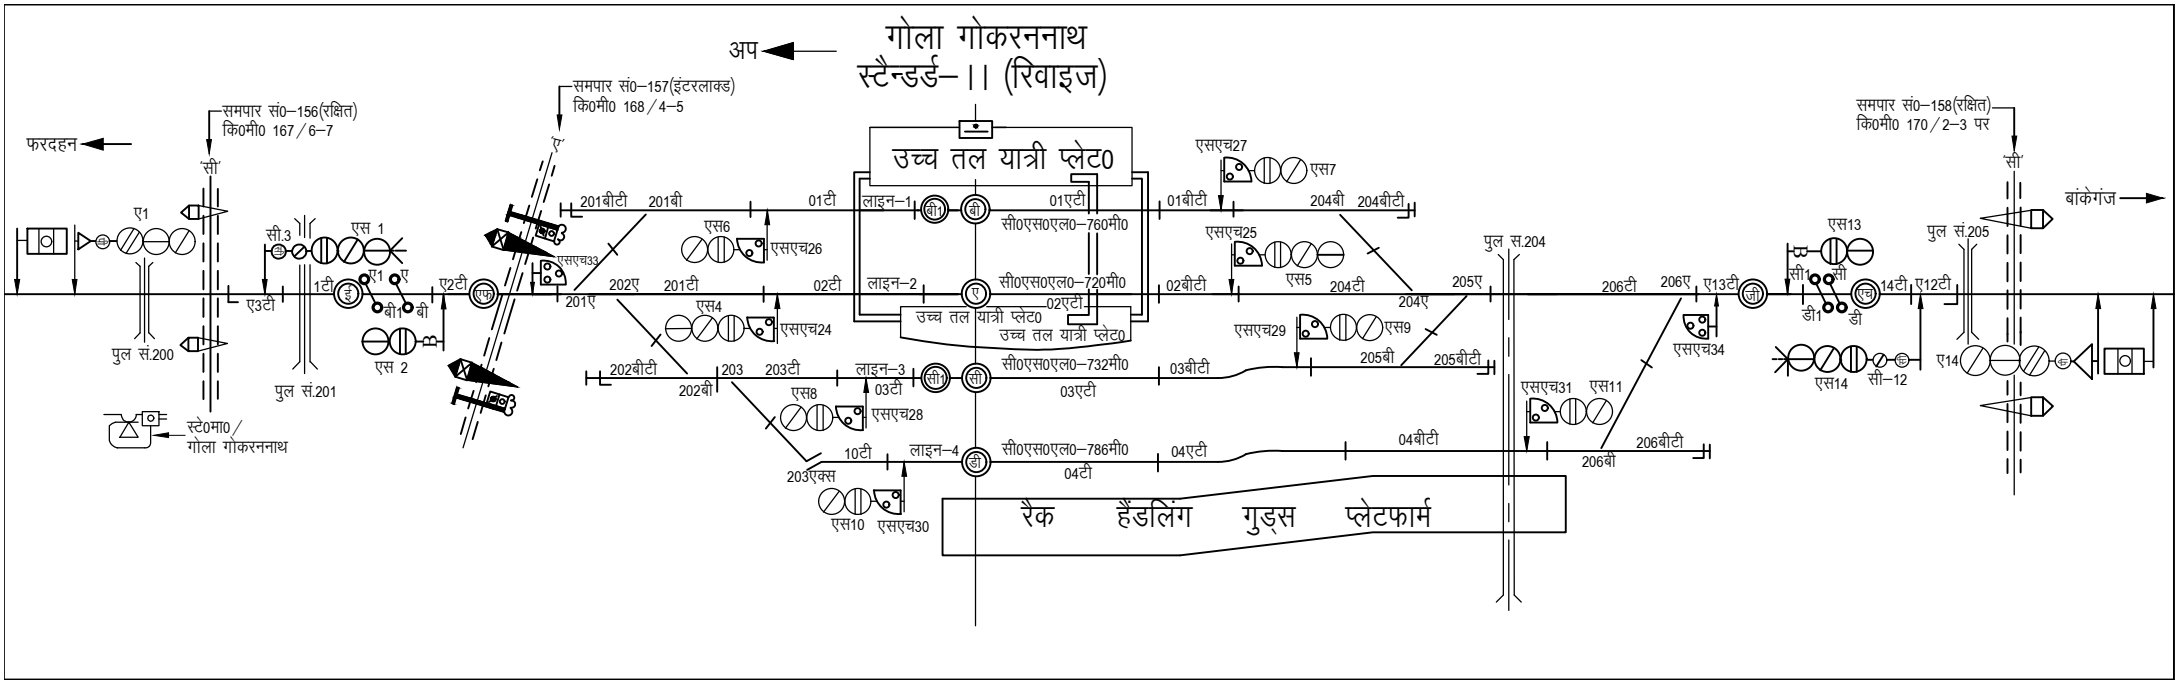
गोला गोकरननाथ
स्टैन्डर्ड–।। (रिवाइज)
अप
फरदहन
बांकेगंज
समपार सं0–156(रक्षित)
कि0मी0 167/6–7
समपार सं0–157(इंटरलाक्ड)
कि0मी0 168/4–5
समपार सं0–158(रक्षित)
कि0मी0 170/2–3 पर
उच्च तल यात्री प्लेट0
उच्च तल यात्री प्लेट0
उच्च तल यात्री प्लेट0
रैक हैंडलिंग गुड्स प्लेटफार्म
लाइन–1
लाइन–2
लाइन–3
लाइन–4
सी0एस0एल0–760मी0
सी0एस0एल0–720मी0
सी0एस0एल0–732मी0
सी0एस0एल0–786मी0
पुल सं.200
पुल सं.201
पुल स.204
पुल सं.205
स्टे0मा0/
गोला गोकरननाथ
ए1
एस 1
एस 2
एस4
एस5
एस6
एस7
एस8
एस9
एस10
एस11
एस13
एस14
सी–12
सी.3
ए3टी
1टी
ए2टी
201बीटी
201बी
201ए
201टी
202ए
202बीटी
202बी
203
203टी
203एक्स
01टी
01एटी
01बीटी
02टी
02एटी
02बीटी
03टी
03एटी
03बीटी
04टी
04एटी
04बीटी
204बी
204बीटी
204टी
204ए
205ए
205बी
205बीटी
206टी
206ए
206बी
206बीटी
ए13टी
14टी
ए12टी
ए14
एसएच24
एसएच25
एसएच26
एसएच27
एसएच28
एसएच29
एसएच30
एसएच31
एसएच33
एसएच34
बी1
बी
ए
बी
सी1
सी
डी1
डी
ई
एफ
जी
एच
एफ
ई