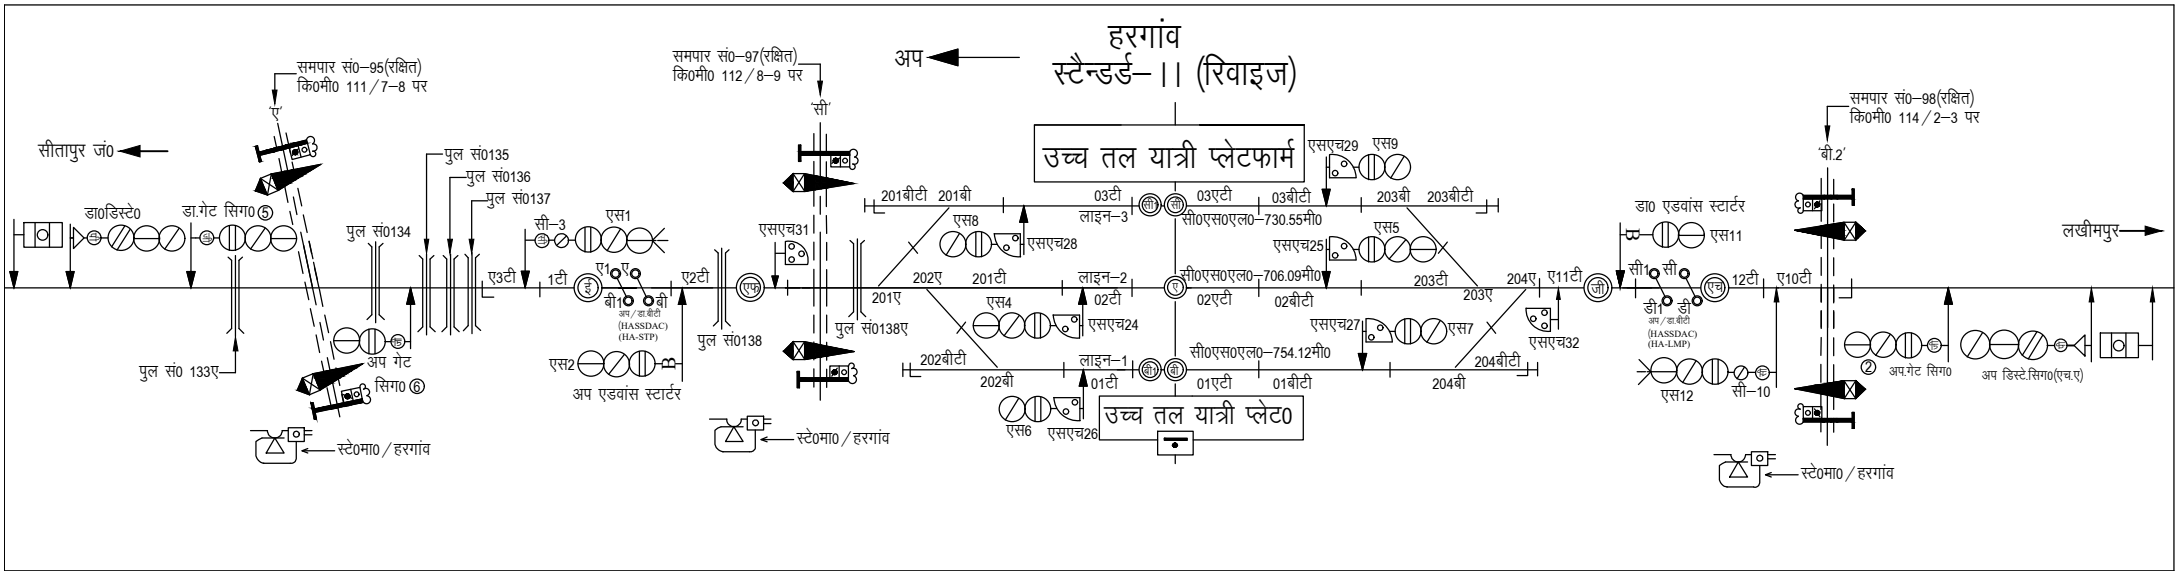
हरगांव
स्टैन्डर्ड–।। (रिवाइज)
अप
सीतापुर जं0
लखीमपुर
समपार सं0–95(रक्षित)
कि0मी0 111/7–8 पर
समपार सं0–97(रक्षित)
कि0मी0 112/8–9 पर
समपार सं0–98(रक्षित)
कि0मी0 114/2–3 पर
'ए'
'सी'
'बी.2'
उच्च तल यात्री प्लेटफार्म
उच्च तल यात्री प्लेट0
डा0डिस्टे0
डा.गेट सिग0 ⑤
पुल सं0135
पुल सं0136
पुल सं0137
पुल सं0134
पुल सं0 133ए
अप गेट सिग0 ⑥
सी–3
एस1
ए3टी
1टी
ए1
ए
बी1
बी
अप/डा.बीटी
(HASSDAC)
(HA-STP)
एस2
अप एडवांस स्टार्टर
ए2टी
पुल सं0138
एसएच31
पुल सं0138ए
201बीटी
201बी
एस8
एसएच28
202ए
201टी
202बीटी
202बी
एस6
एसएच26
03टी
लाइन–3
03एटी
03बीटी
203बी
203बीटी
एसएच29
एस9
सी0एस0एल0–730.55मी0
एसएच25
एस5
लाइन–2
02टी
02एटी
02बीटी
203टी
203ए
एस4
एसएच24
सी0एस0एल0–706.09मी0
एसएच27
एस7
लाइन–1
01टी
01एटी
01बीटी
204बीटी
204बी
सी0एस0एल0–754.12मी0
201ए
204ए
ए11टी
एसएच32
डा0 एडवांस स्टार्टर
एस11
सी1
सी
डी1
डी
अप/डा.बीटी
(HASSDAC)
(HA-LMP)
एस12
सी–10
12टी
ए10टी
अप.गेट सिग0
अप डिस्टे.सिग0(एच.ए)
स्टे0मा0/हरगांव
स्टे0मा0/हरगांव
स्टे0मा0/हरगांव