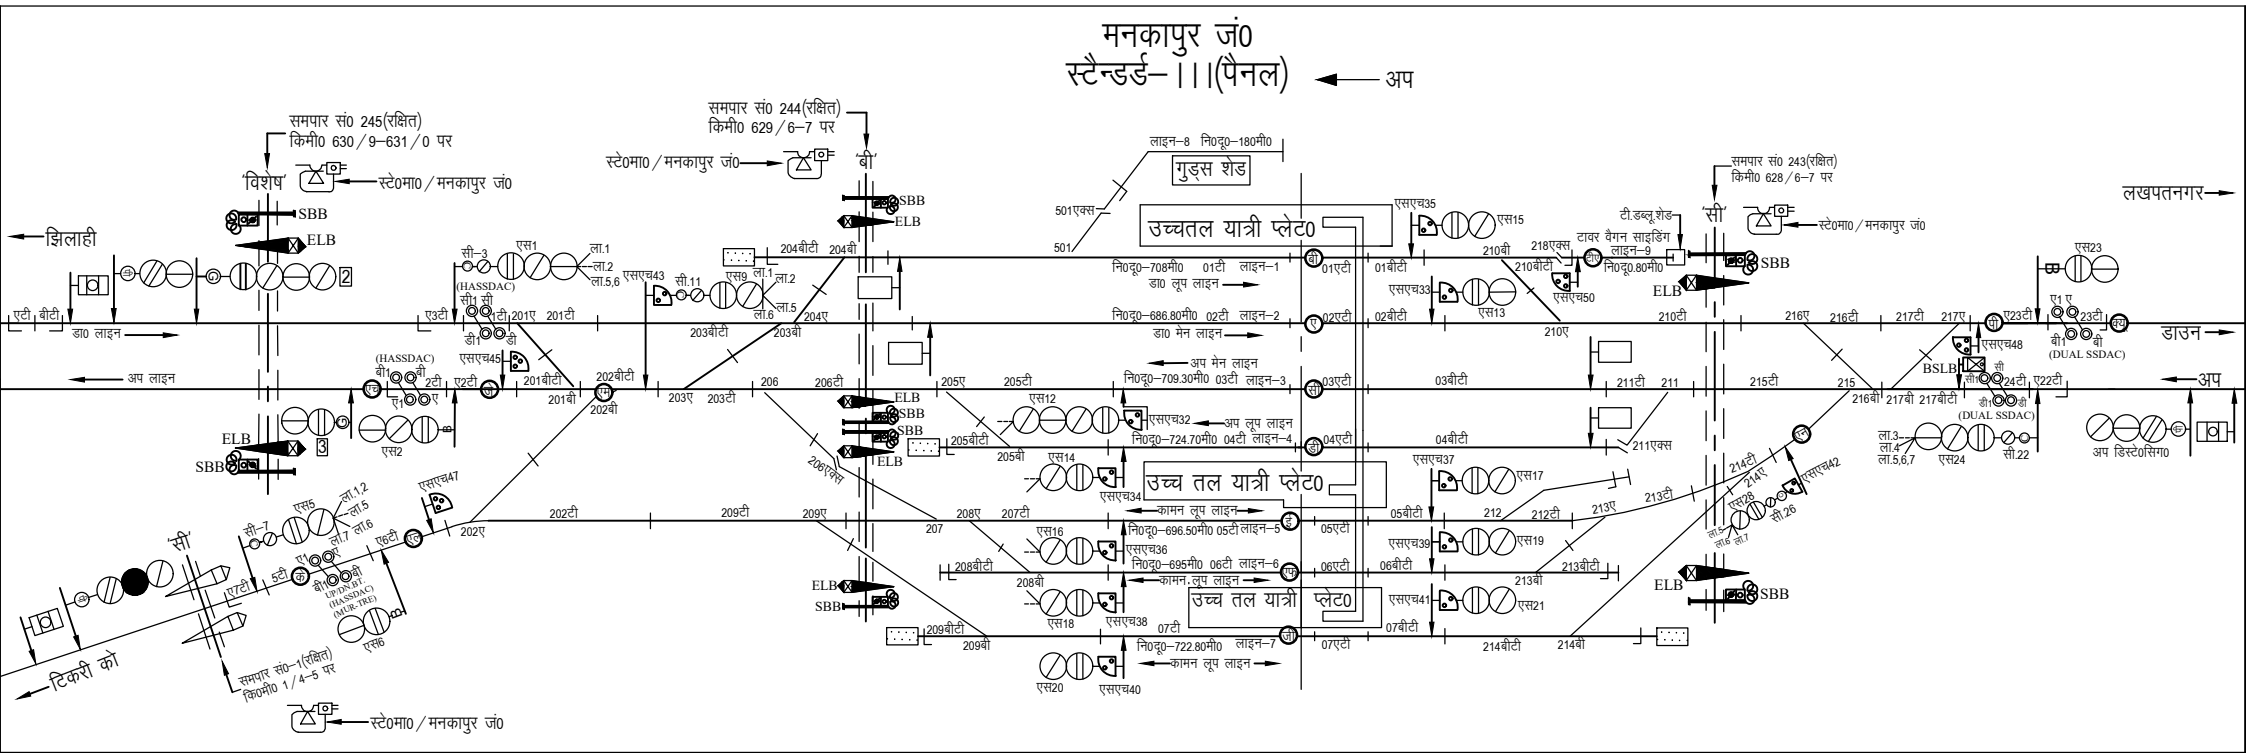
मनकापुर जं0
स्टैन्डर्ड–।।।(पैनल)
अप
समपार सं0 245(रक्षित)
किमी0 630/9–631/0 पर
समपार सं0 244(रक्षित)
किमी0 629/6–7 पर
समपार सं0 243(रक्षित)
किमी0 628/6–7 पर
'विशेष'
'बी'
'सी'
स्टे0मा0/मनकापुर जं0
झिलाही
लखपतनगर
टिकरी को
डाउन
अप
गुड्स शेड
उच्चतल यात्री प्लेट0
उच्च तल यात्री प्लेट0
उच्च तल यात्री प्लेट0
डा0 लाइन
डा0 लूप लाइन
डा0 मेन लाइन
अप मेन लाइन
अप लूप लाइन
कामन लूप लाइन
कामन लूप लाइन
कामन लूप लाइन
अप डिस्टे0सिग0
टी.डब्लू.शेड
टावर वैगन साइडिंग
(HASSDAC)
(DUAL SSDAC)
(UP/DN-BT)
(MUK-TRE)
SBB
ELB
BSLB