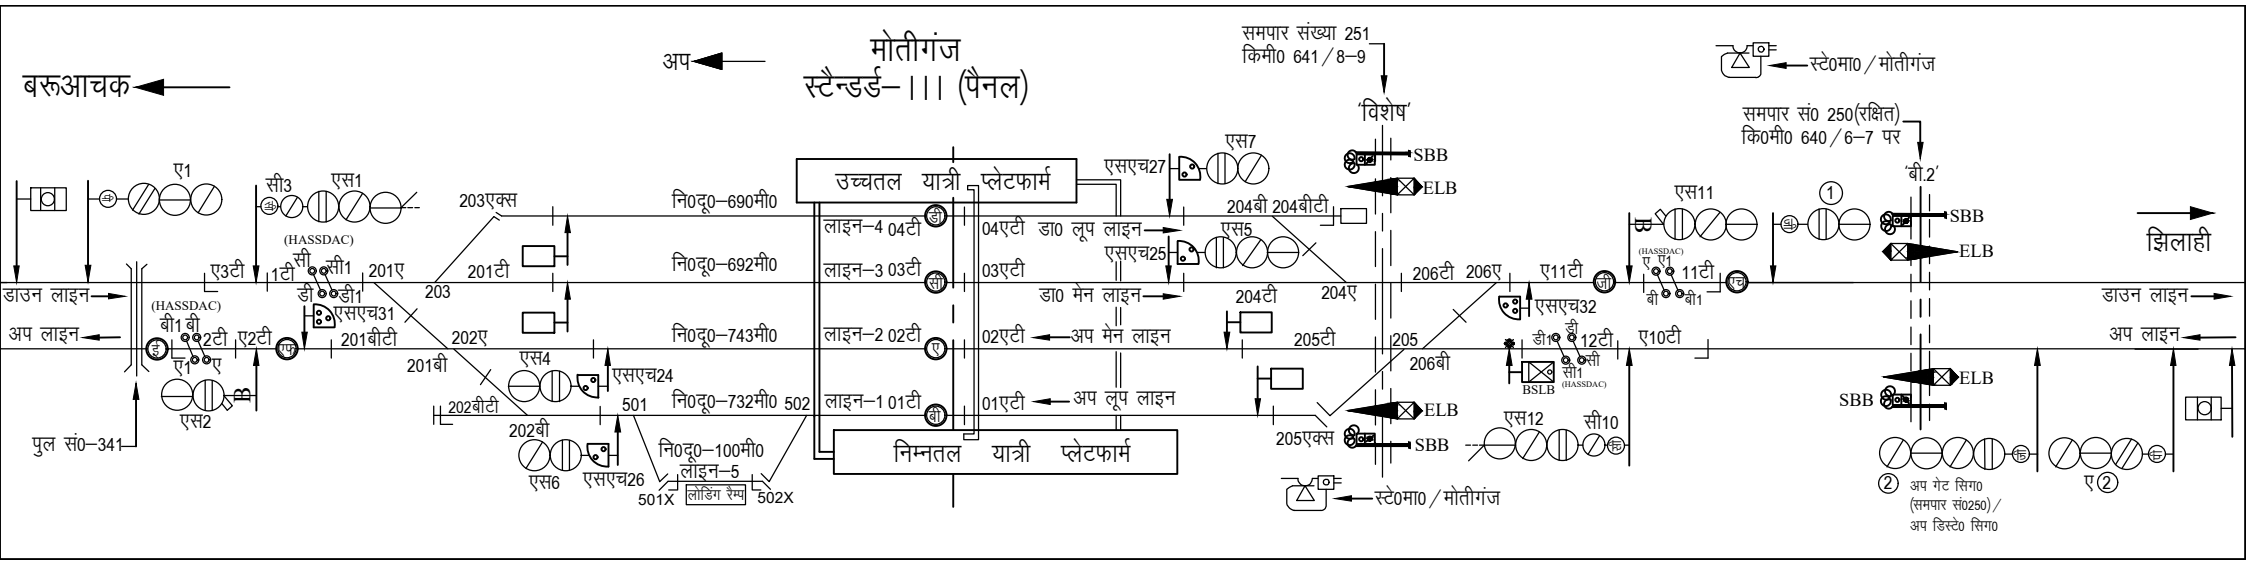
बरूआचक
अप
मोतीगंज
स्टैन्डर्ड–।।। (पैनल)
समपार संख्या 251
किमी0 641/8–9
'विशेष'
स्टे0मा0/मोतीगंज
समपार सं0 250(रक्षित)
कि0मी0 640/6–7 पर
'बी.2'
झिलाही
उच्चतल यात्री प्लेटफार्म
निम्नतल यात्री प्लेटफार्म
डाउन लाइन
अप लाइन
पुल सं0–341
ए1
एस1
एस2
सी3
(HASSDAC)
बी1 बी
2टी
ए2टी
ए3टी
1टी
201ए
201बीटी
एसएच31
203
203एक्स
201टी
202ए
201बी
202बीटी
202बी
एस4
एसएच24
एस6
एसएच26
501
501X
502
502X
लोडिंग रैम्प
लाइन–5
नि0दू0–690मी0
नि0दू0–692मी0
नि0दू0–743मी0
नि0दू0–732मी0
नि0दू0–100मी0
लाइन–4 04टी
लाइन–3 03टी
लाइन–2 02टी
लाइन–1 01टी
04एटी
03एटी
02एटी
01एटी
डा0 लूप लाइन
डा0 मेन लाइन
अप मेन लाइन
अप लूप लाइन
एसएच27
एस7
एसएच25
एस5
204बी 204बीटी
204टी
204ए
205टी
205
205एक्स
206बी
206टी 206ए
एसएच32
एस12
सी10
BSLB
ए11टी
ए10टी
12टी
एस11
11टी
SBB
ELB
ए②
① अप गेट सिग0 (समपार सं0250)/ अप डिस्टे0 सिग0