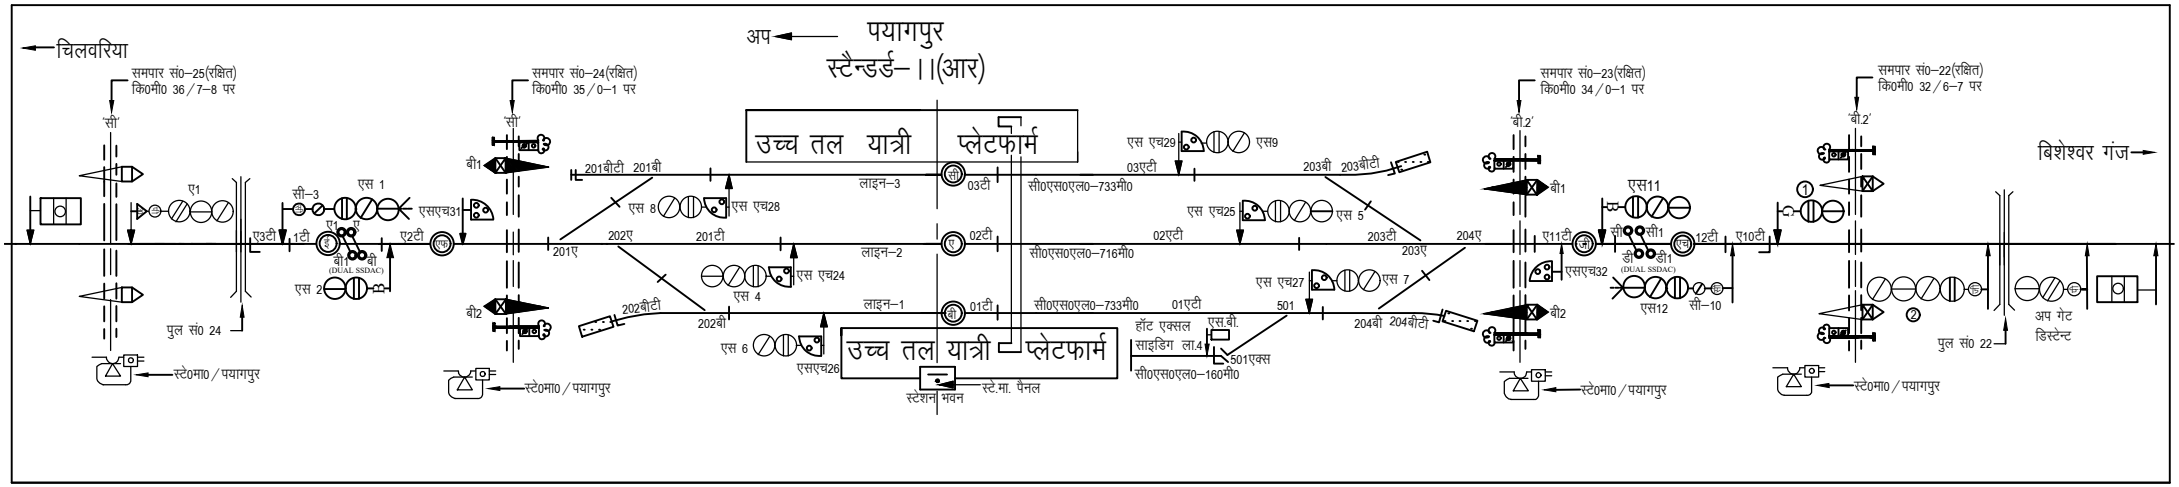

चिलवरिया
अप
पयागपुर
स्टैन्डर्ड–।।(आर)
समपार सं0–25(रक्षित)
कि0मी0 36/7–8 पर
समपार सं0–24(रक्षित)
कि0मी0 35/0–1 पर
समपार सं0–23(रक्षित)
कि0मी0 34/0–1 पर
समपार सं0–22(रक्षित)
कि0मी0 32/6–7 पर
उच्च तल यात्री प्लेटफार्म
उच्च तल यात्री प्लेटफार्म
बिशेश्वर गंज
लाइन–3
लाइन–2
लाइन–1
सी0एस0एल0–733मी0
सी0एस0एल0–716मी0
सी0एस0एल0–733मी0
सी0एस0एल0–160मी0
हॉट एक्सल साइडिंग ला.4
एस.बी.
501एक्स
स्टेशन भवन
स्टे.मा. पैनल
पुल सं0 24
पुल सं0 22
अप गेट डिस्टेन्ट
स्टे0मा0/पयागपुर
स्टे0मा0/पयागपुर
स्टे0मा0/पयागपुर
स्टे0मा0/पयागपुर