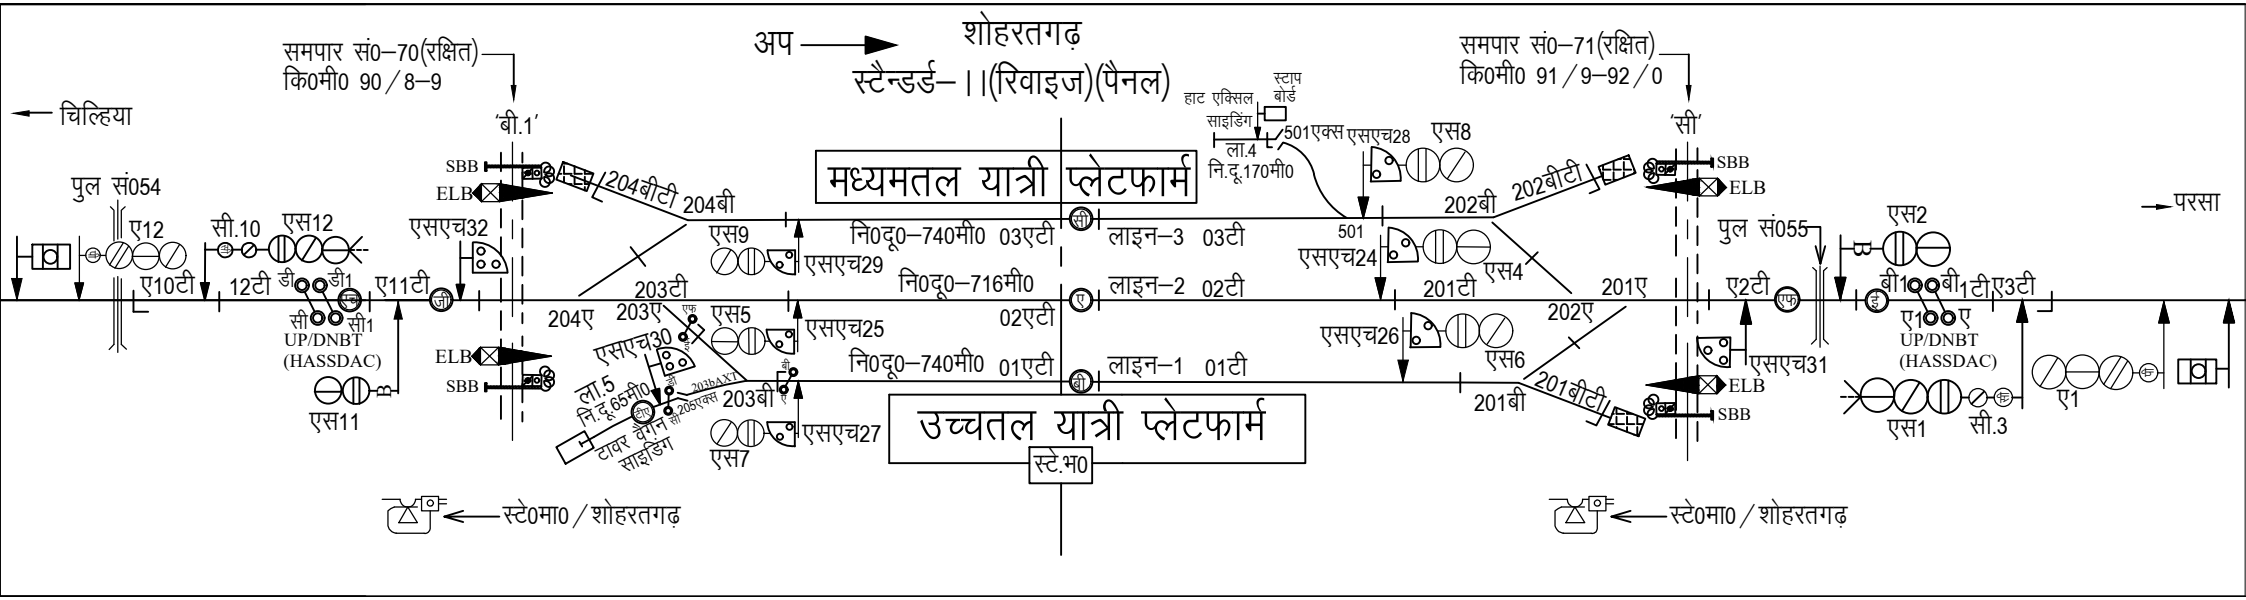
अप
शोहरतगढ़
स्टैन्डर्ड–।।(रिवाइज)(पैनल)
समपार सं0–70(रक्षित)
कि0मी0 90/8–9
समपार सं0–71(रक्षित)
कि0मी0 91/9–92/0
चिल्हिया
परसा
मध्यमतल यात्री प्लेटफार्म
उच्चतल यात्री प्लेटफार्म
स्टे.भ0
'बी.1'
'सी'
हाट एक्सिल साइडिंग
स्टाप बोर्ड
ला.4
नि.दू.170मी0
501एक्स
501
एसएच28
एस8
एसएच24
एस4
एसएच26
एस6
202बी
202बीटी
201बी
201बीटी
201टी
201ए
202ए
पुल सं054
पुल सं055
ए12
ए10टी
सी.10
एस12
12टी
ए11टी
एस11
एसएच32
204बीटी
204बी
204ए
203टी
203ए
203बी
एस9
एसएच29
एस5
एसएच25
एस7
एसएच27
एसएच30
ला.5
नि.दू.65मी0
टावर वैगन साइडिंग
205एक्स
नि0दू0–740मी0 03एटी
नि0दू0–716मी0 02एटी
नि0दू0–740मी0 01एटी
लाइन–3 03टी
लाइन–2 02टी
लाइन–1 01टी
ए2टी
एसएच31
एस2
बी1टी
ए3टी
ए1
एस1
सी.3
UP/DNBT
(HASSDAC)
SBB
ELB
स्टे0मा0/शोहरतगढ़
स्टे0मा0/शोहरतगढ़