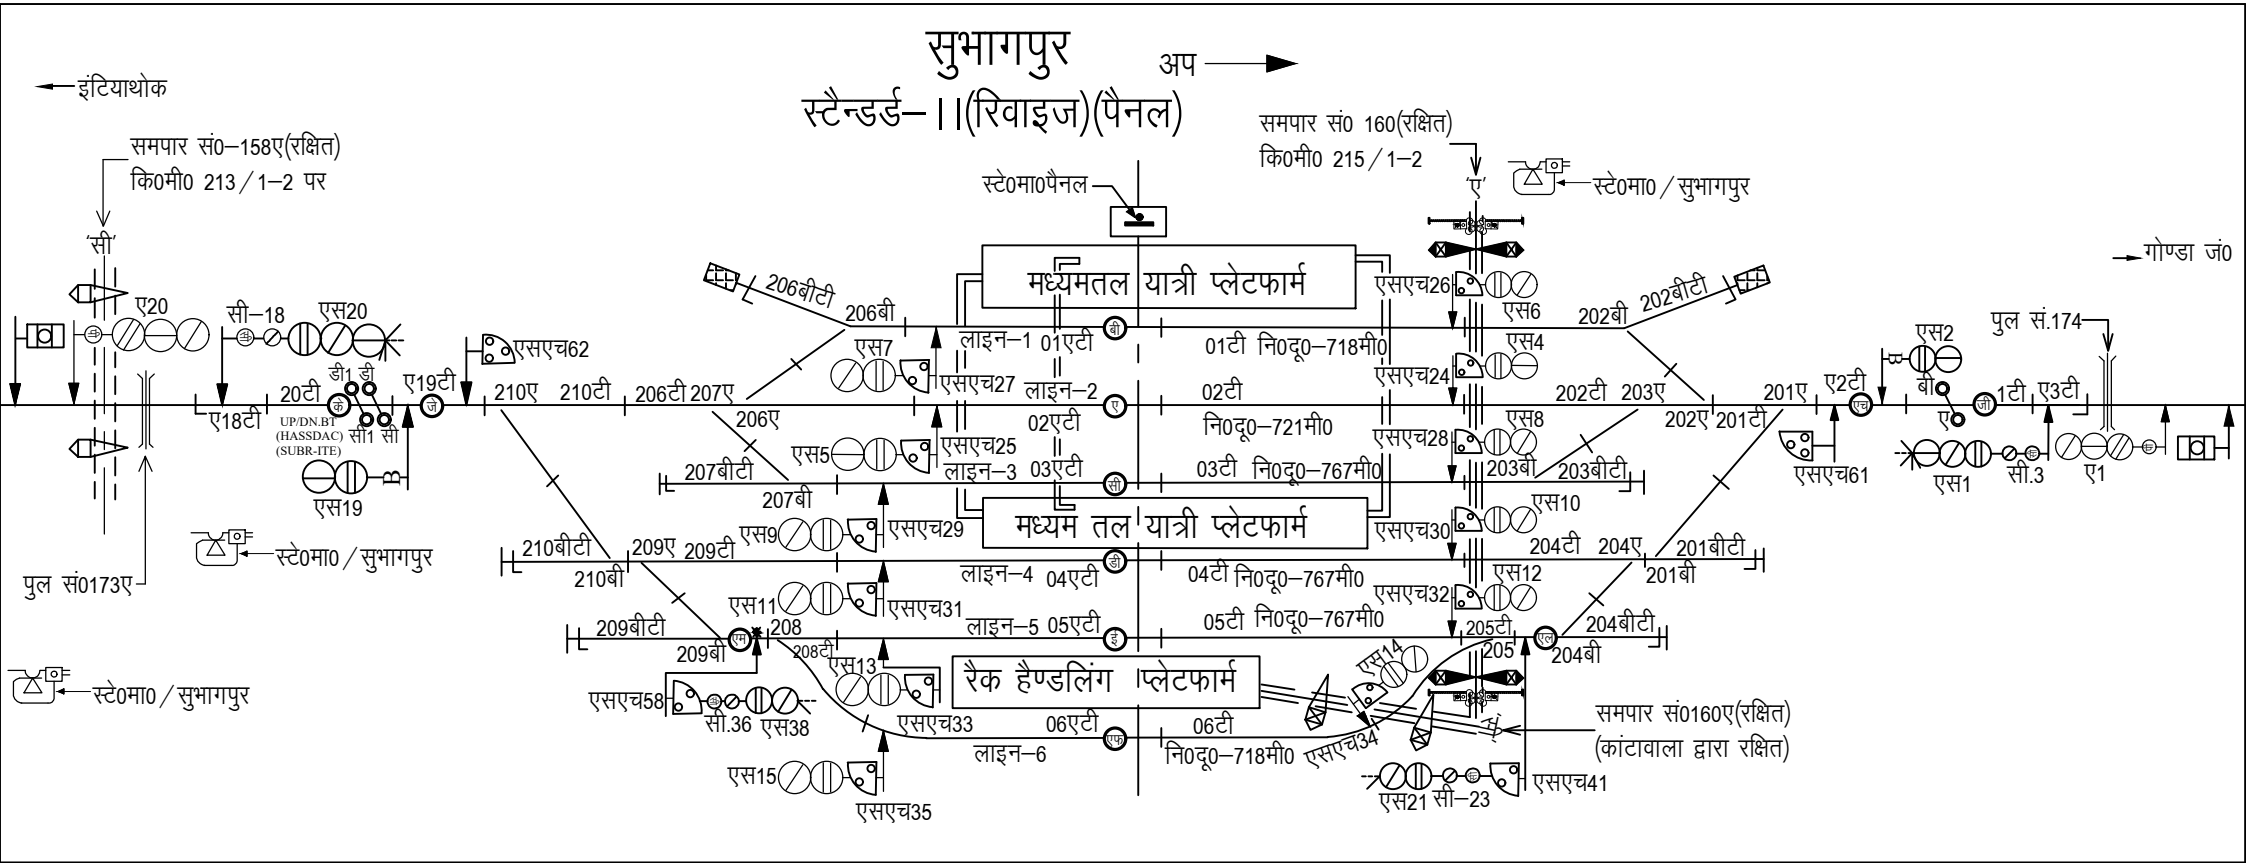

सुभागपुर
स्टैन्डर्ड–।।(रिवाइज)(पैनल)
अप
इंटियाथोक
समपार सं0–158ए(रक्षित)
कि0मी0 213/1–2 पर
'सी'
ए20
सी–18
एस20
ए18टी
20टी
डी1 डी
UP/DN.BT
(HASSDAC)
(SUBR-ITE)
सी1 सी
ए19टी
एस19
एसएच62
210ए
210टी
206टी
207ए
206ए
206बीटी
206बी
एस7
एसएच27
एस5
एसएच25
207बीटी
207बी
एस9
एसएच29
210बीटी
210बी
209ए
209टी
एस11
एसएच31
209बीटी
209बी
208
208टी
एस13
एसएच58
सी.36
एस38
एसएच33
एस15
एसएच35
स्टे0मा0/सुभागपुर
पुल सं0173ए
स्टे0मा0/सुभागपुर
स्टे0मा0पैनल
मध्यमतल यात्री प्लेटफार्म
लाइन–1
01एटी
01टी
नि0दू0–718मी0
लाइन–2
02एटी
02टी
नि0दू0–721मी0
लाइन–3
03एटी
03टी
नि0दू0–767मी0
मध्यम तल यात्री प्लेटफार्म
लाइन–4
04एटी
04टी
नि0दू0–767मी0
लाइन–5
05एटी
05टी
नि0दू0–767मी0
रैक हैण्डलिंग प्लेटफार्म
06एटी
06टी
लाइन–6
नि0दू0–718मी0
समपार सं0 160(रक्षित)
कि0मी0 215/1–2
'ए'
स्टे0मा0/सुभागपुर
एसएच26
एस6
202बी
202बीटी
एस4
एसएच24
202टी
203ए
202ए
201टी
201ए
एस8
एसएच28
203बी
203बीटी
एस10
एसएच30
204टी
204ए
201बीटी
201बी
एस12
एसएच32
205टी
205
204बीटी
204बी
एस14
एसएच34
एस21
सी–23
एसएच41
समपार सं0160ए(रक्षित)
(कांटावाला द्वारा रक्षित)
गोण्डा जं0
पुल सं.174
एस2
बी
ए
1टी
ए3टी
एसएच61
एस1
सी.3
ए1