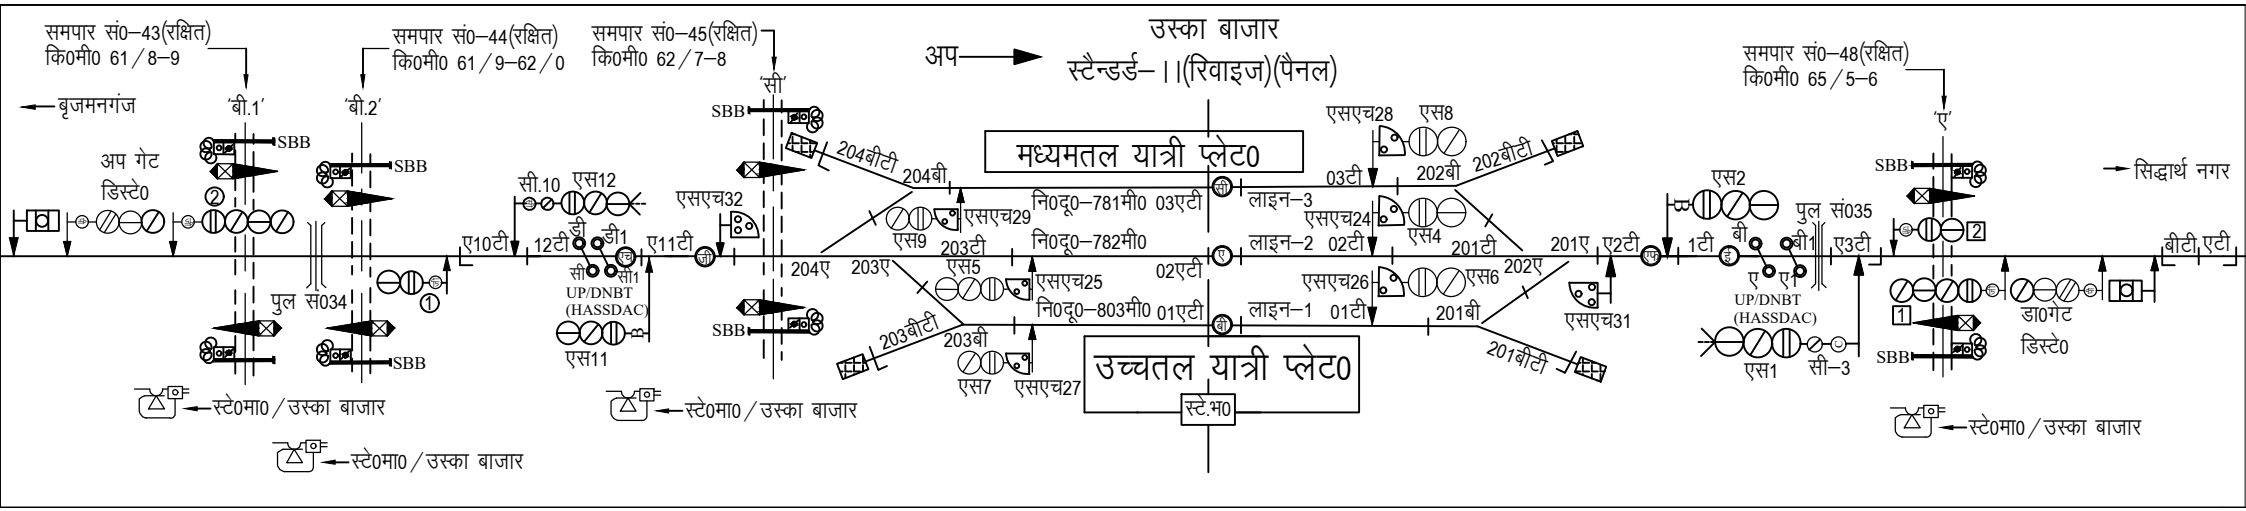
उस्का बाजार
अप
स्टैन्डर्ड–।।(रिवाइज)(पैनल)
समपार सं0–43(रक्षित)
कि0मी0 61/8–9
समपार सं0–44(रक्षित)
कि0मी0 61/9–62/0
समपार सं0–45(रक्षित)
कि0मी0 62/7–8
समपार सं0–48(रक्षित)
कि0मी0 65/5–6
बृजमनगंज
सिद्धार्थ नगर
'बी.1'
'बी.2'
'सी'
'ए'
अप गेट
डिस्टे0
SBB
मध्यमतल यात्री प्लेट0
उच्चतल यात्री प्लेट0
स्टे.भ0
पुल सं034
पुल सं035
डा0गेट
डिस्टे0
UP/DNBT
(HASSDAC)
स्टे0मा0/उस्का बाजार
204बीटी
204बी
203टी
203ए
204ए
203बी
203बीटी
202बी
202बीटी
202टी
202ए
201टी
201ए
201बी
201बीटी
03टी
02टी
01टी
02एटी
03एटी
01एटी
लाइन–3
लाइन–2
लाइन–1
नि0दू0–781मी0
नि0दू0–782मी0
नि0दू0–803मी0
ए10टी
12टी
ए11टी
बीटी
एटी
ए2टी
ए3टी
1टी
बी1
सी1
डी1
एस1
एस2
एस3
एस4
एस5
एस6
एस7
एस8
एस9
एस11
एस12
एसएच24
एसएच25
एसएच26
एसएच27
एसएच28
एसएच29
एसएच31
एसएच32
सी.10