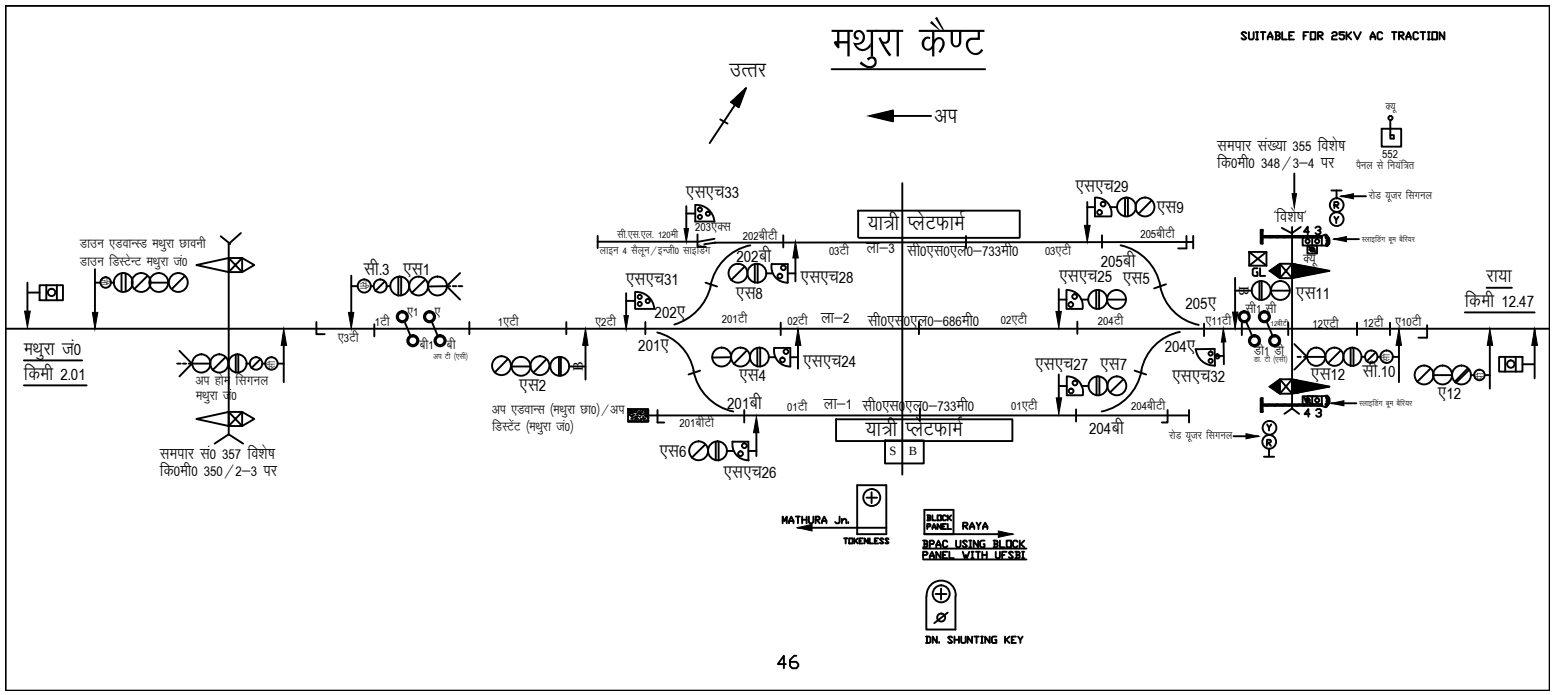
मथुरा कैण्ट
SUITABLE FOR 25KV AC TRACTION
उत्तर
अप
डाउन एडवान्स्ड मथुरा छावनी
डाउन डिस्टेन्ट मथुरा जं0
मथुरा जं0
किमी 2.01
अप होम सिगनल मथुरा जं0
समपार सं0 357 विशेष
कि0मी0 350/2–3 पर
सी.3
एस1
एसएच33
203एक्स
सी.एस.एल. 120मी
लाइन 4 सेलून/इन्जी0 साइडिंग
202बीटी
202बी
एसएच28
एस8
एसएच31
202ए
201ए
201टी
02टी
03टी
यात्री प्लेटफार्म
ला–3
सी0एस0एल0–733मी0
ला–2
सी0एस0एल0–686मी0
ला–1
सी0एस0एल0–733मी0
एसएच29
एस9
205बीटी
205बी
एसएच25
एस5
03एटी
02एटी
01एटी
204टी
204बीटी
204बी
205ए
204ए
एसएच27
एस7
एसएच32
एस4
एसएच24
201बी
201बीटी
एस6
एसएच26
एस2
अप एडवान्स (मथुरा छा0)/अप डिस्टेंट (मथुरा जं0)
1टी
1एटी
2टी
2एटी
3टी
3एटी
एस11
एस12
सी.10
ए12
11टी
11एटी
12टी
12एटी
10टी
10एटी
समपार संख्या 355 विशेष
कि0मी0 348/3–4 पर
'विशेष'
क्यू
552
पैनल से नियंत्रित
रोड यूजर सिगनल
स्वाइपिंग बूम बैरियर
राया
किमी 12.47
MATHURA Jn.
TOKENLESS
BLOCK PANEL
RAYA
BPAC USING BLOCK PANEL WITH UFSBI
DN. SHUNTING KEY