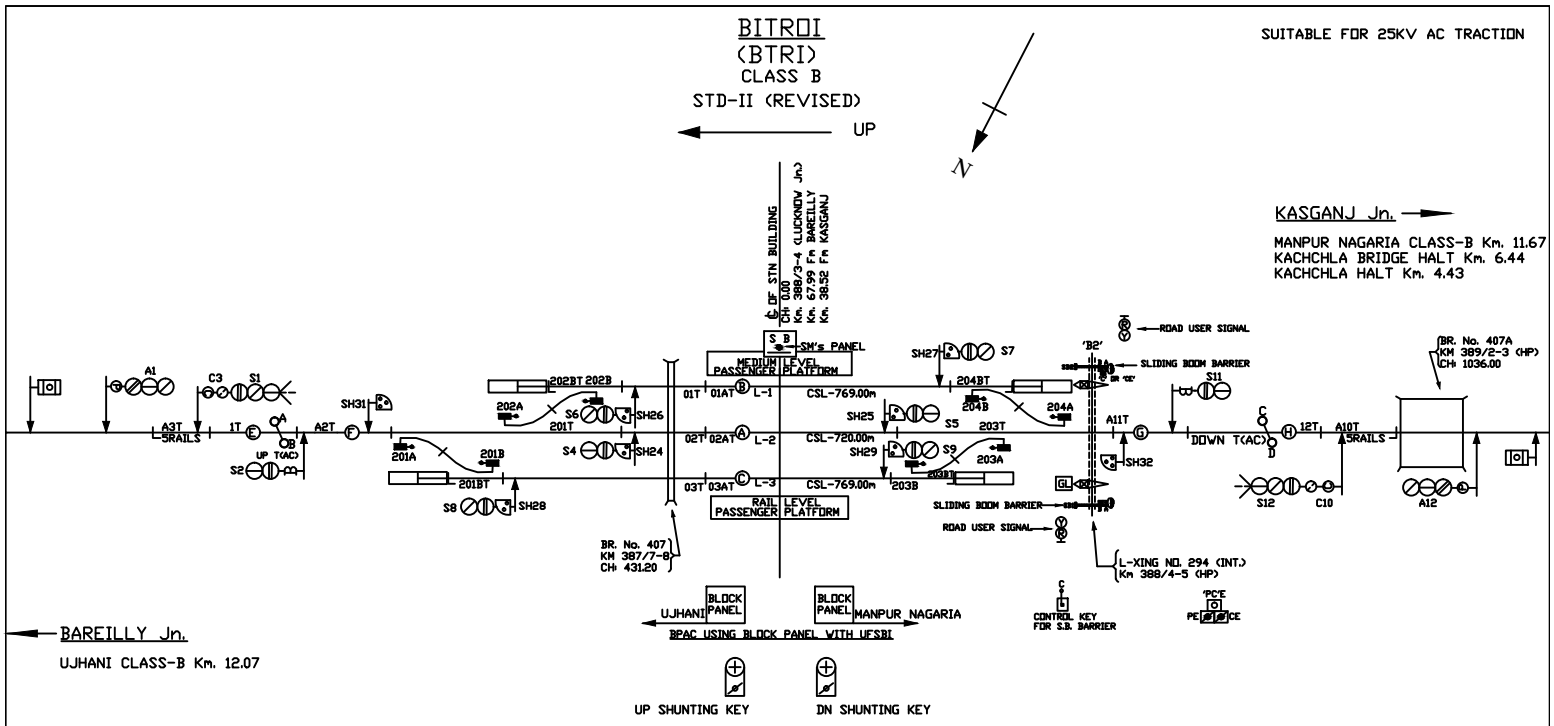
BITROI
(BTRI)
CLASS B
STD-II (REVISED)
UP
SUITABLE FOR 25KV AC TRACTION
KASGANJ Jn.
MANPUR NAGARIA CLASS-B Km. 11.67
KACHCHLA BRIDGE HALT Km. 6.44
KACHCHLA HALT Km. 4.43
BAREILLY Jn.
UJHANI CLASS-B Km. 12.07
℄ OF STN BUILDING
CH: 0.00
Km. 388/3-4 LUCKNOW Jn.
Km. 67.99 Fm BAREILLY
Km. 38.52 Fm KASGANJ
S B
SM's PANEL
MEDIUM LEVEL PASSENGER PLATFORM
RAIL LEVEL PASSENGER PLATFORM
CSL-769.00m
CSL-720.00m
CSL-769.00m
L-1
L-2
L-3
01T 01AT
02T 02AT
03T 03AT
202BT 202B
202A
201T
201A
201B
201BT
S6
S4
S8
SH26
SH24
SH28
SH31
A1
C3
S1
S2
A3T
SRAILS
1T
A2T
UP T(AC)
SH25
SH29
S5
S9
S7
SH27
204BT
204B
204A
203T
203A
203B
203BT
'B2'
ROAD USER SIGNAL
SLIDING BOOM BARRIER
SH32
A11T
S11
DOWN T(AC)
12T
A10T
SRAILS
S12
C10
A12
(BR. No. 407A
KM 389/2-3 (HP)
CH: 1036.00
BR. No. 407
KM 387/7-8
CH: 431.20
L-XING NO. 294 (INT.)
Km 388/4-5 (HP)
CONTROL KEY
FOR S.B. BARRIER
'PC'E
PE CE
BLOCK PANEL
UJHANI
BLOCK PANEL
MANPUR NAGARIA
BPAC USING BLOCK PANEL WITH UFSBI
UP SHUNTING KEY
DN SHUNTING KEY