मथुरा कैण्ट
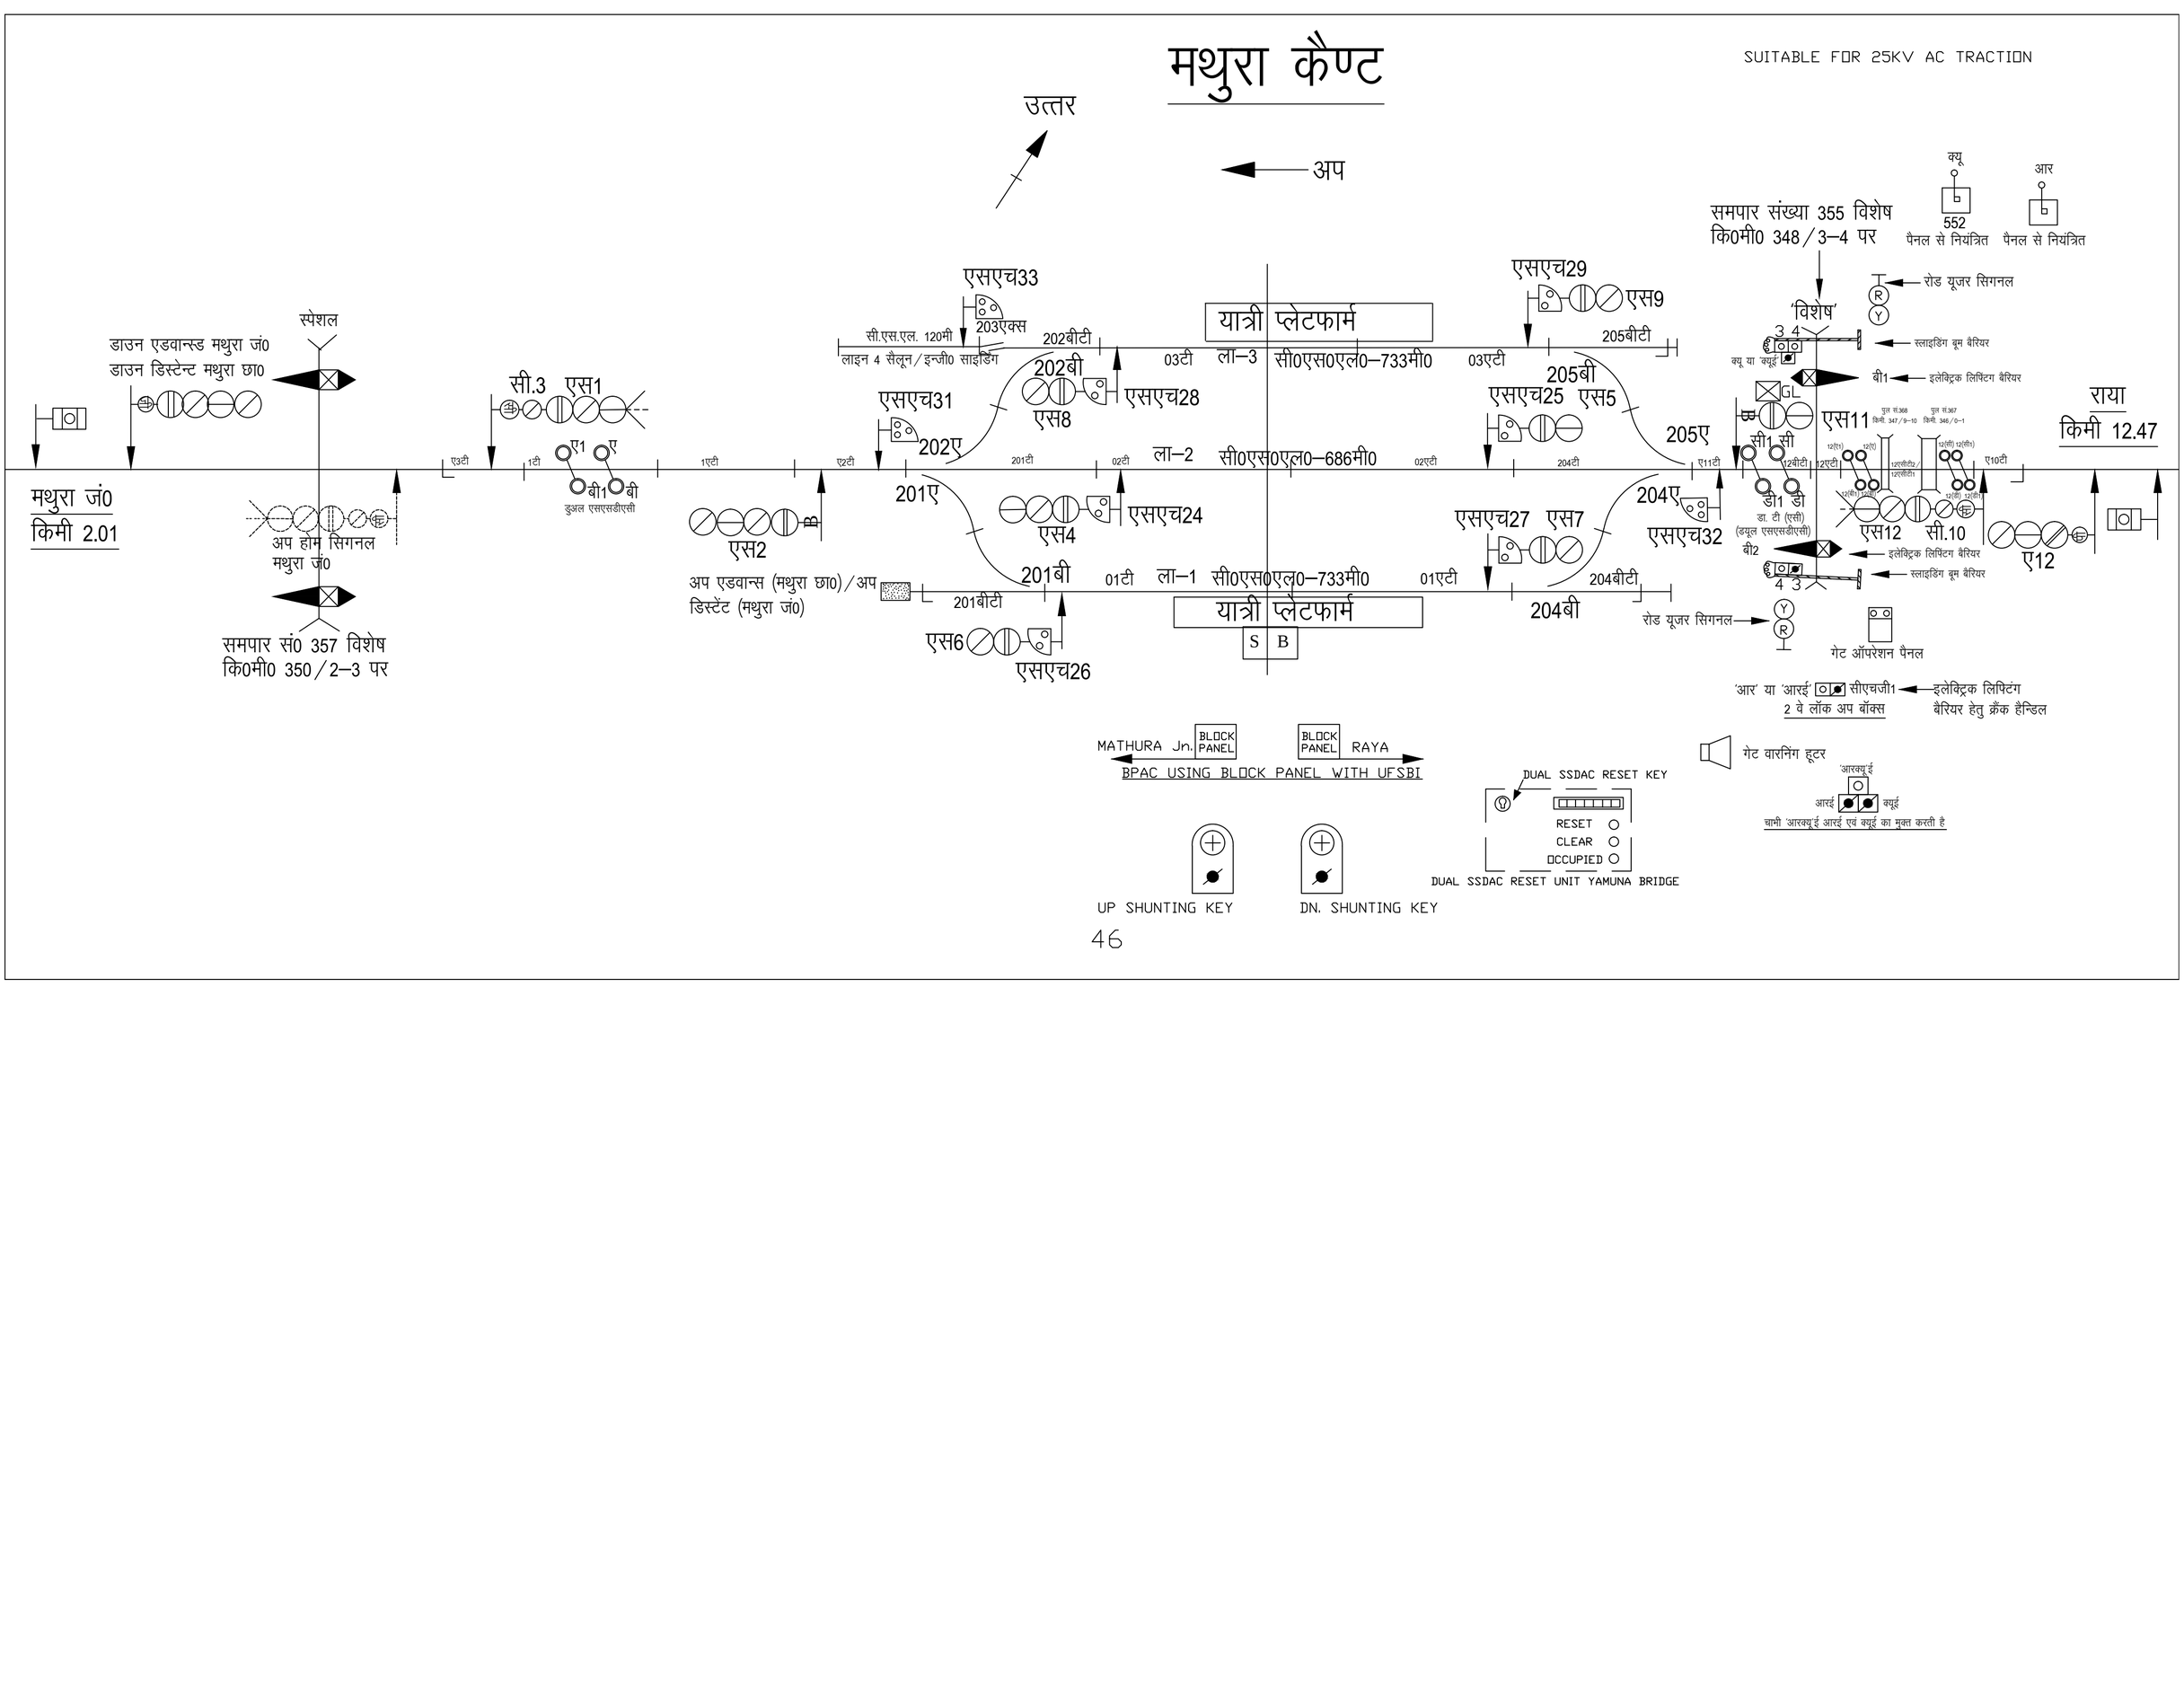
SUITABLE FOR 25KV AC TRACTION