LALKUAN Jn.
(LKU)
CLASS B
STD-I
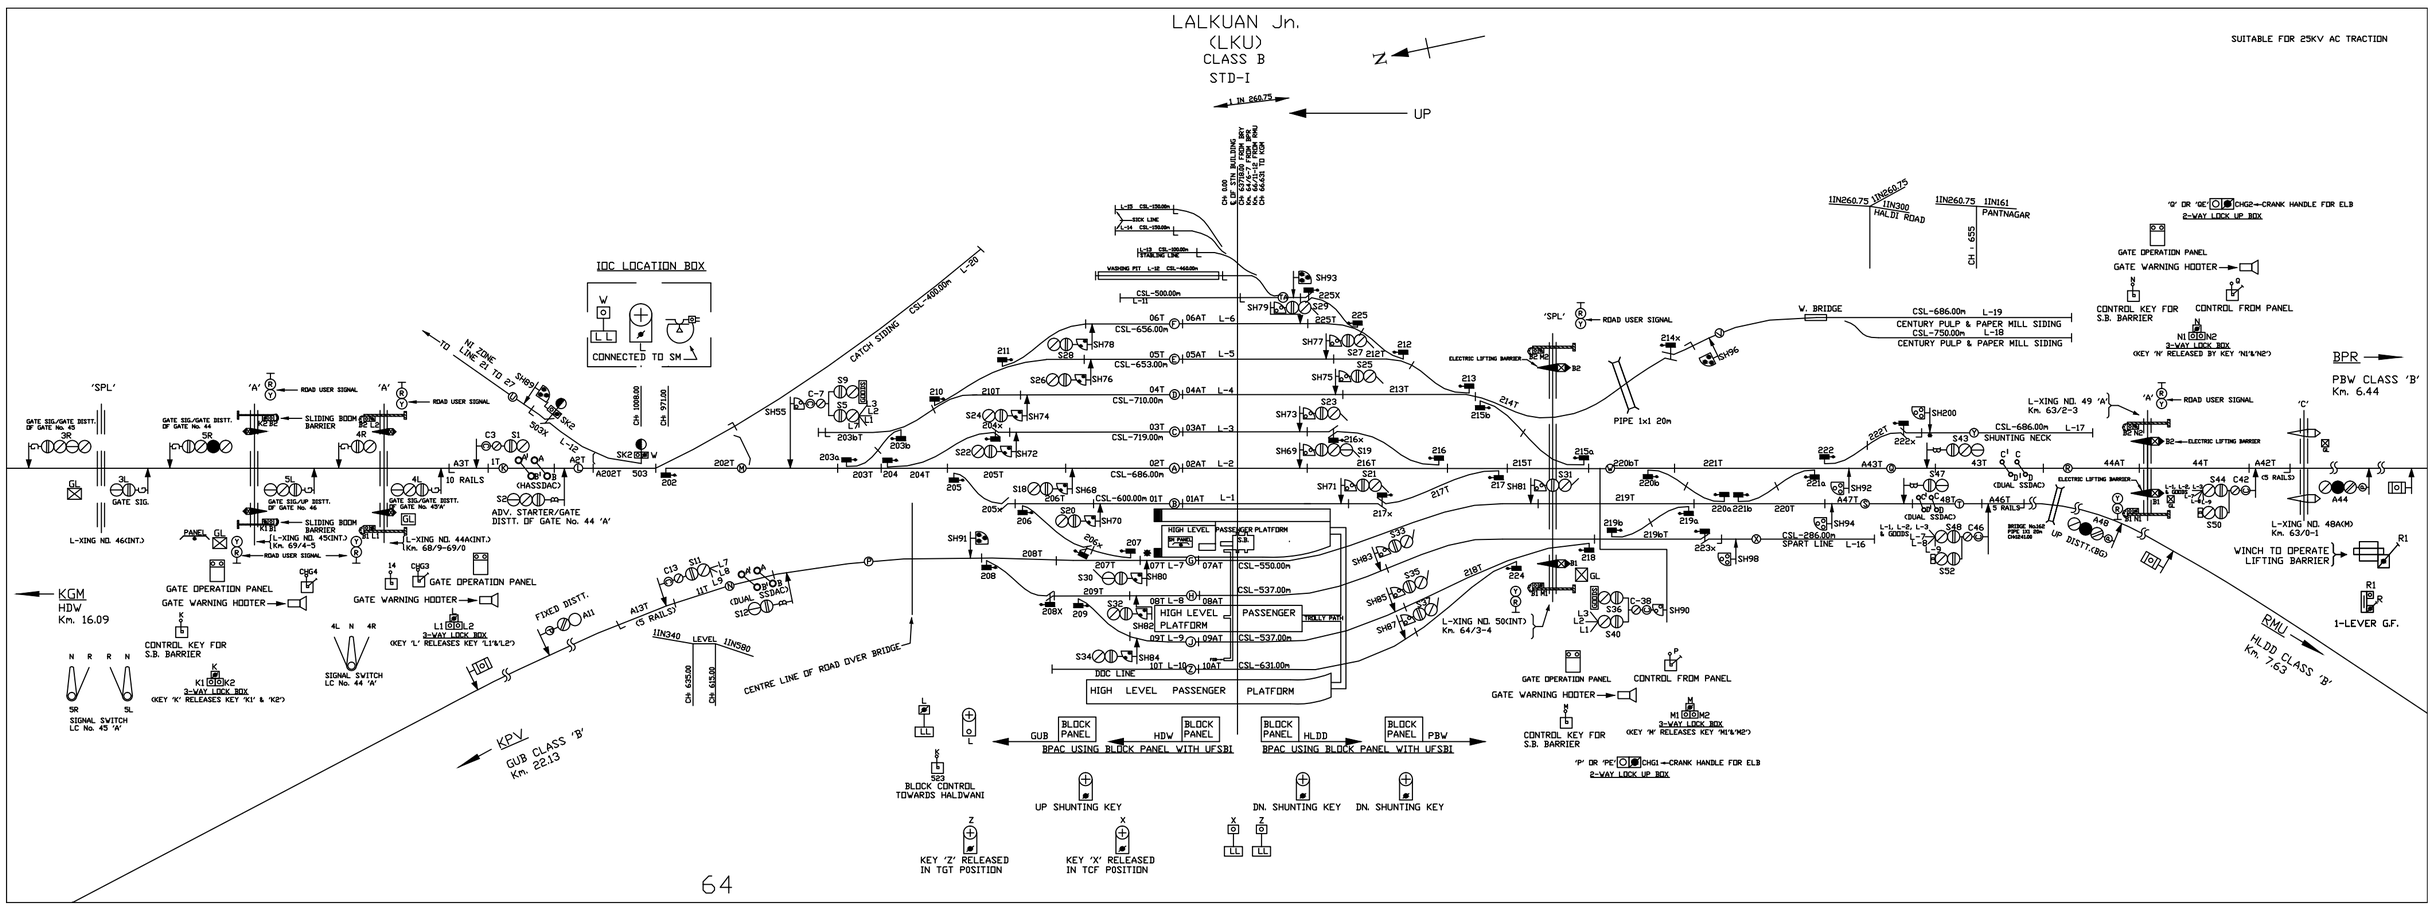
SUITABLE FOR 25KV AC TRACTION